PIANTA PIANO TERRA

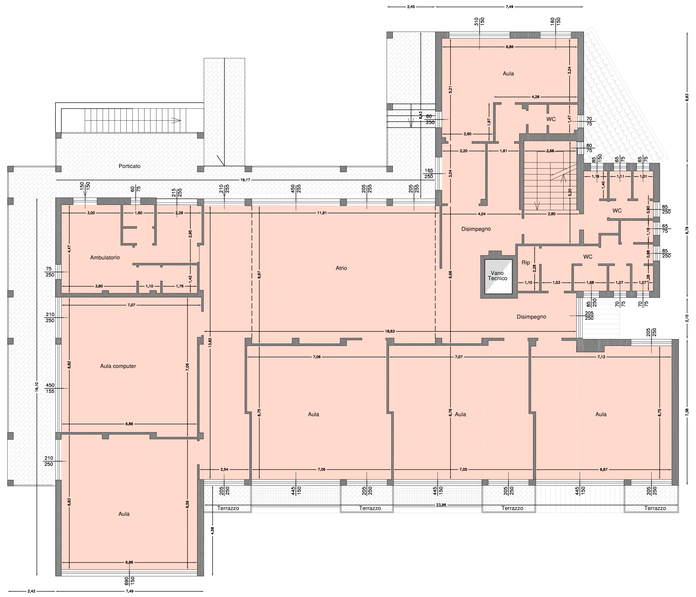

PIANTA COPERTURA

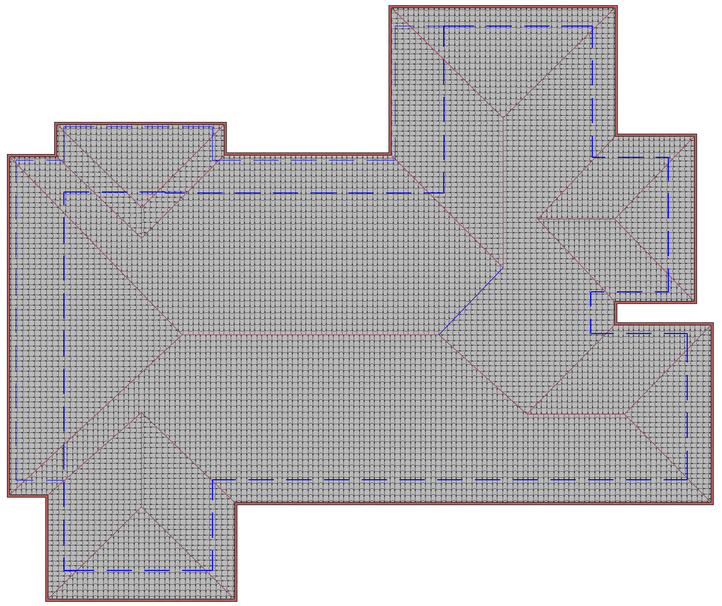

PIANTA PIANO MEZZANO

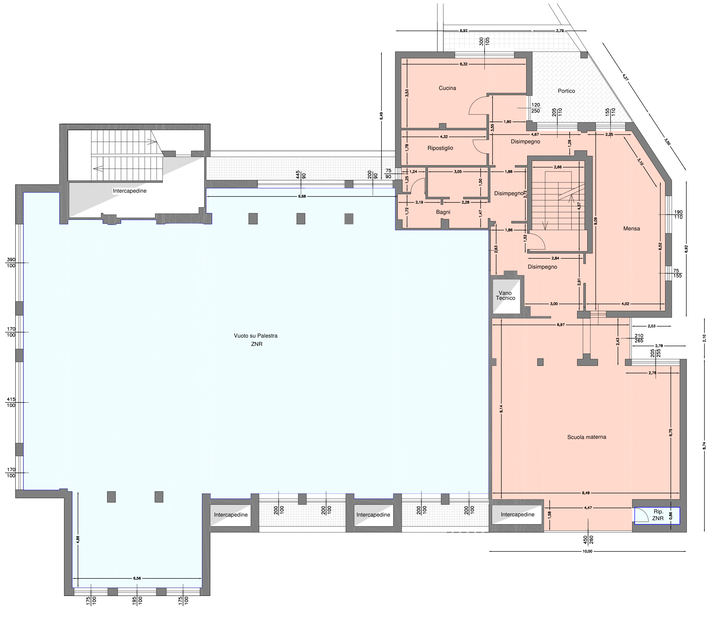

PIANTA PIANO SEMINTERRATO

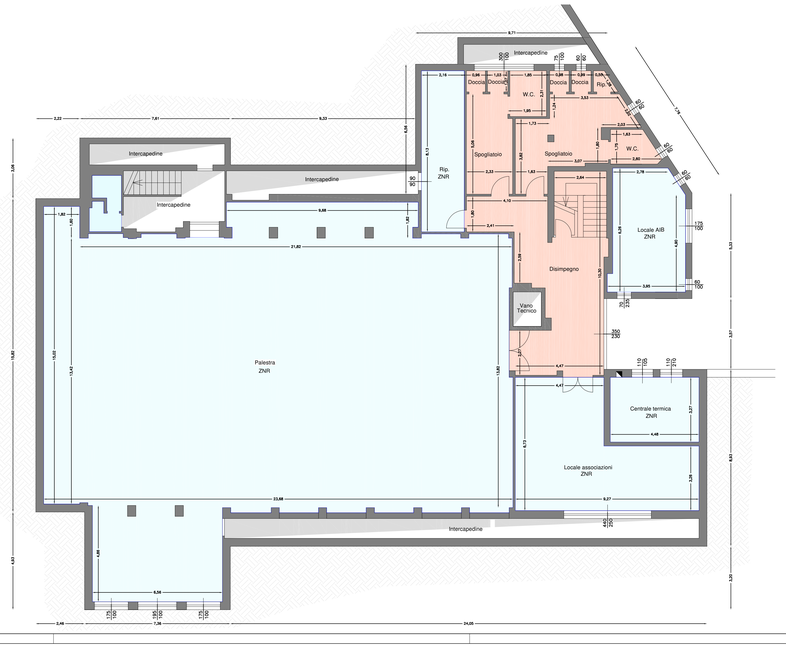

LEGENDA

ZNR Zona Non Riscaldata

Zona riscaldata

COMUNE DI PLESIO
Provincia di Como

PROGETTO DEFINITIVO ESECUTIVO

INTERVENTO DI EFFICIENTAMENTO ENERGETICO
ALLA SCUOLA PRIMARIA E DELL'INFANZIA DEL COMUNE DI PLESIO

TITOLO: INTERVENTO DI EFFICIENTAMENTO ENERGETICO ALLA SCUOLA PRIMARIA E DELL'INFANZIA DEL COMUNE DI PLESIO	DATA:
	AGGIORNAMENTO:
TAVOLA: PIANTE DI RILIEVO	SCALA: 1: 100
	TAVOLA NR. 03
COMMITTENTE: COMUNE DI PLESIO PROVINCIA DI COMO	
PROGETTISTA: Dott. Ing. FRATE PIERPAOLO Iscritto all'Ordine degli Ingegneri della Provincia di Sondrio al n°418 Via Centro 72 - 23010 Civo (SO) Tel./Fax. 0342/650459 Email: ingfrate@outlook.it	TIMBRO:
IL SINDACO	IL SEGRETARIO