



PROSPETTO NORD

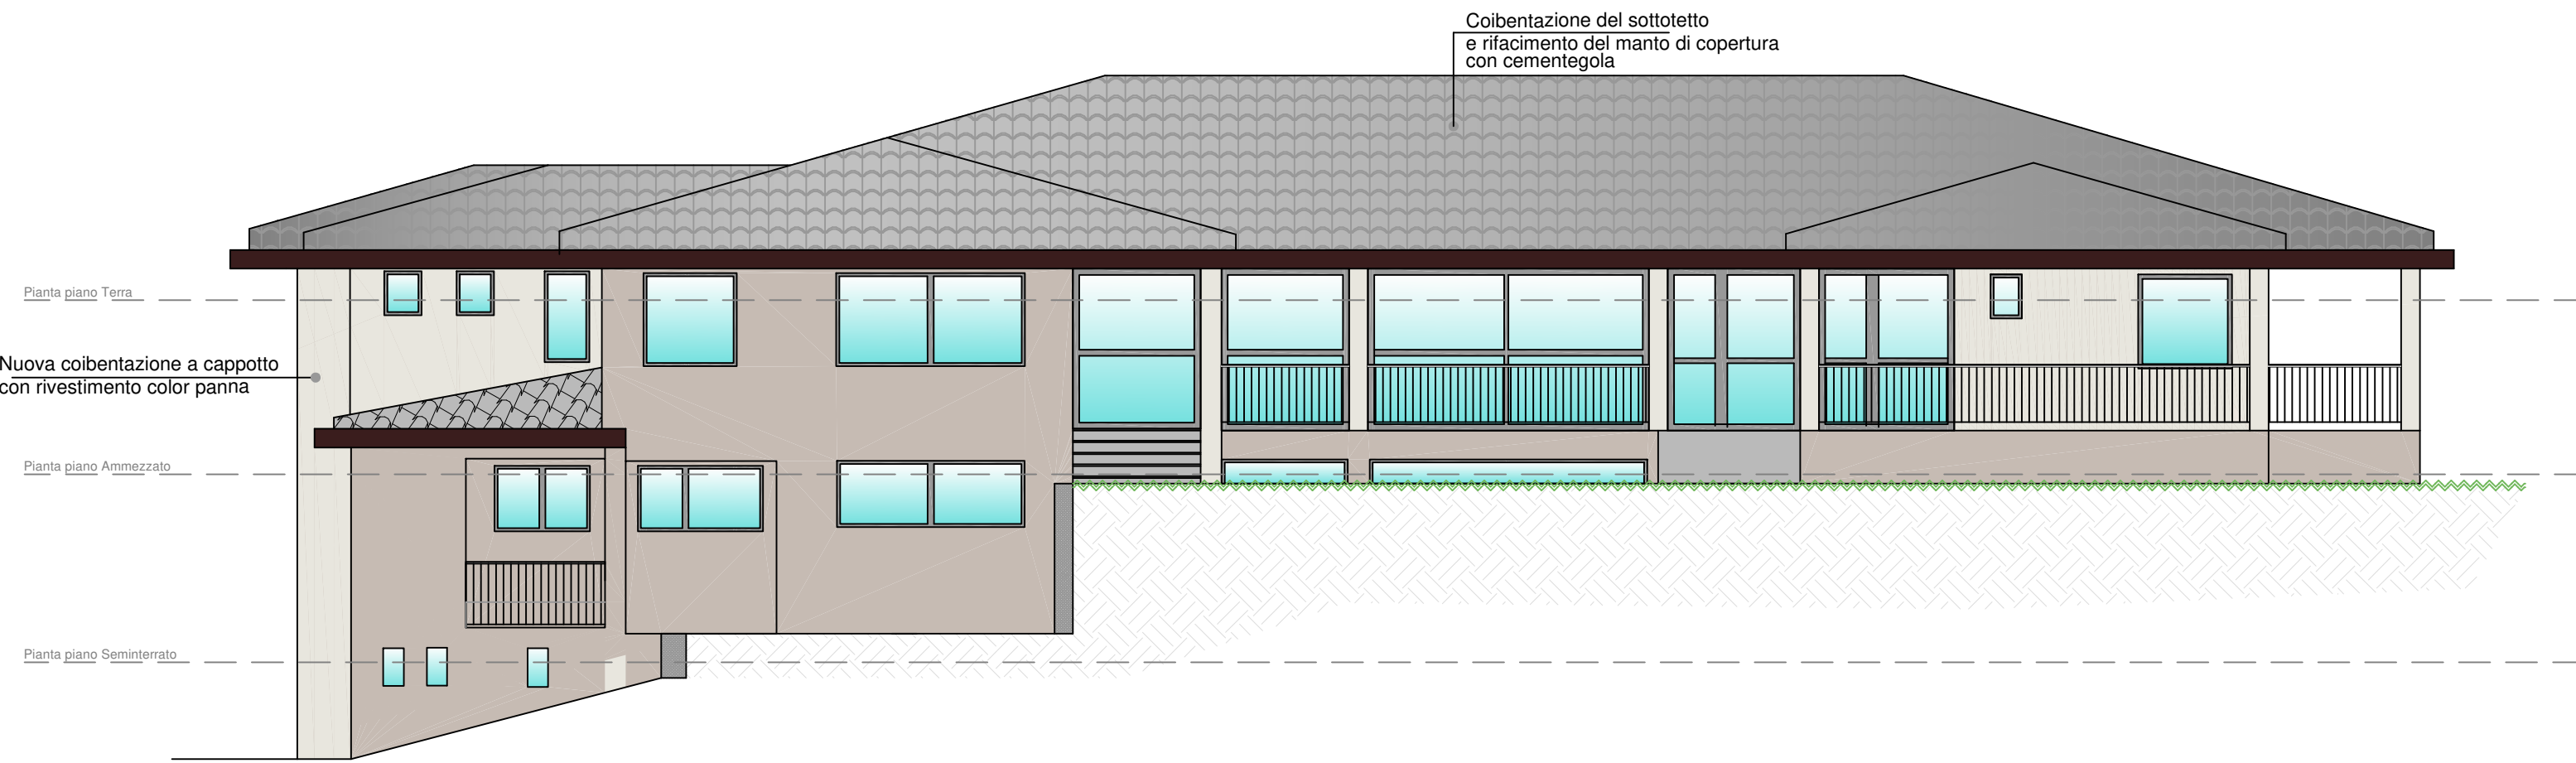


PROSPETTO OVEST



PROSPETTO EST

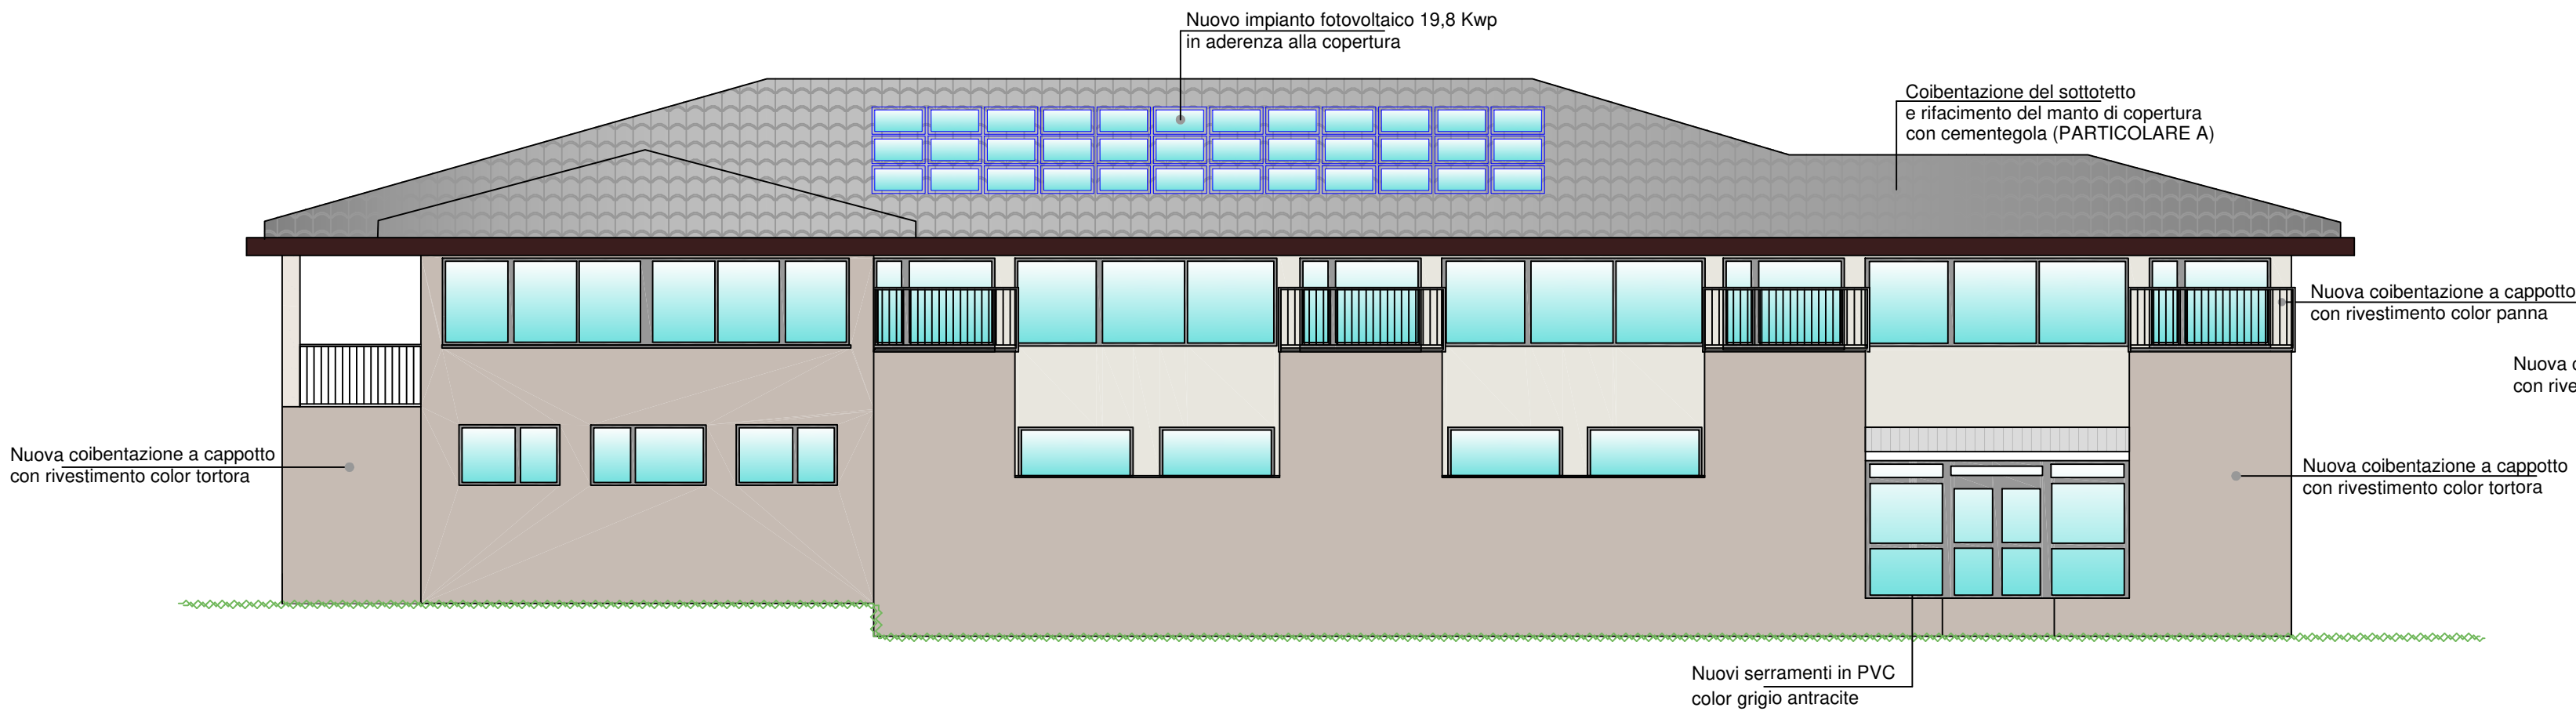

PROSPETTO SUD

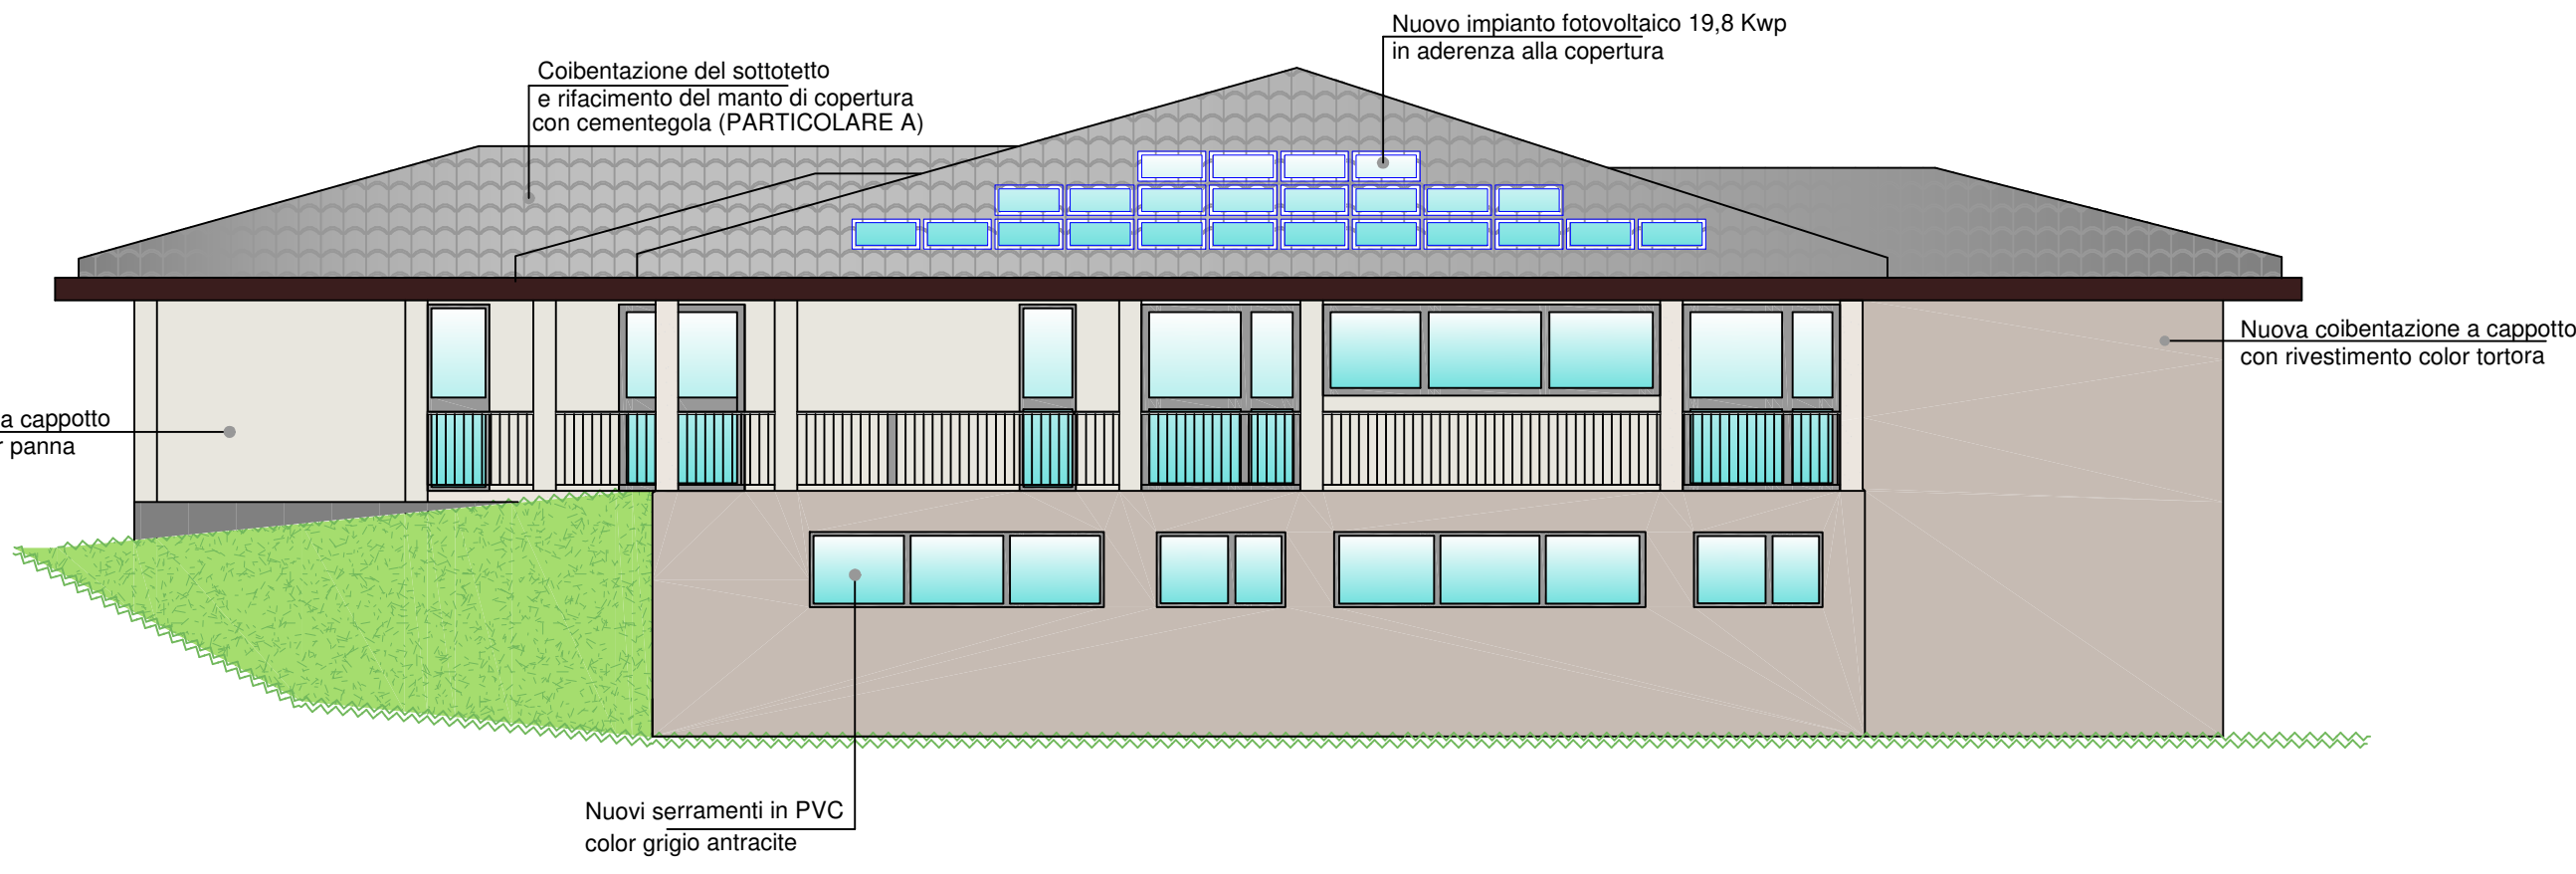

COMUNE DI PLESIO

Provincia di Como

STUDIO DI FATTIBILITA' TECNICO - ECONOMICA
INTERVENTO DI EFFICIENTAMENTO ENERGETICO
ALLA SCUOLA PRIMARIA E DELL'INFANZIA DEL COMUNE DI PLESIO

TITOLO:	INTERVENTO DI EFFICIENTAMENTO ENERGETICO ALLA SCUOLA PRIMARIA E DELL'INFANZIA DEL COMUNE DI PLESIO	DATA:	
TAVOLA:	PROSPETTI DI PROGETTO	SCALA:	1:100
COMMITTENTE:	COMUNE DI PLESIO PROVINCIA DI COMO	TAVOLA N°:	06
PROGETTISTA:	Dott. Ing. FRATE PIERPAOLO Iscritto all'Ordine degli Ingegneri della Provincia di Sondrio al n°418 Via Centro 72 - 23010 Civo (SO) Tel./Fax. 0342/650459 Email: ingfrate@outlook.it	TIMBRÒ:	
IL SINDACO	IL SEGRETARIO		