



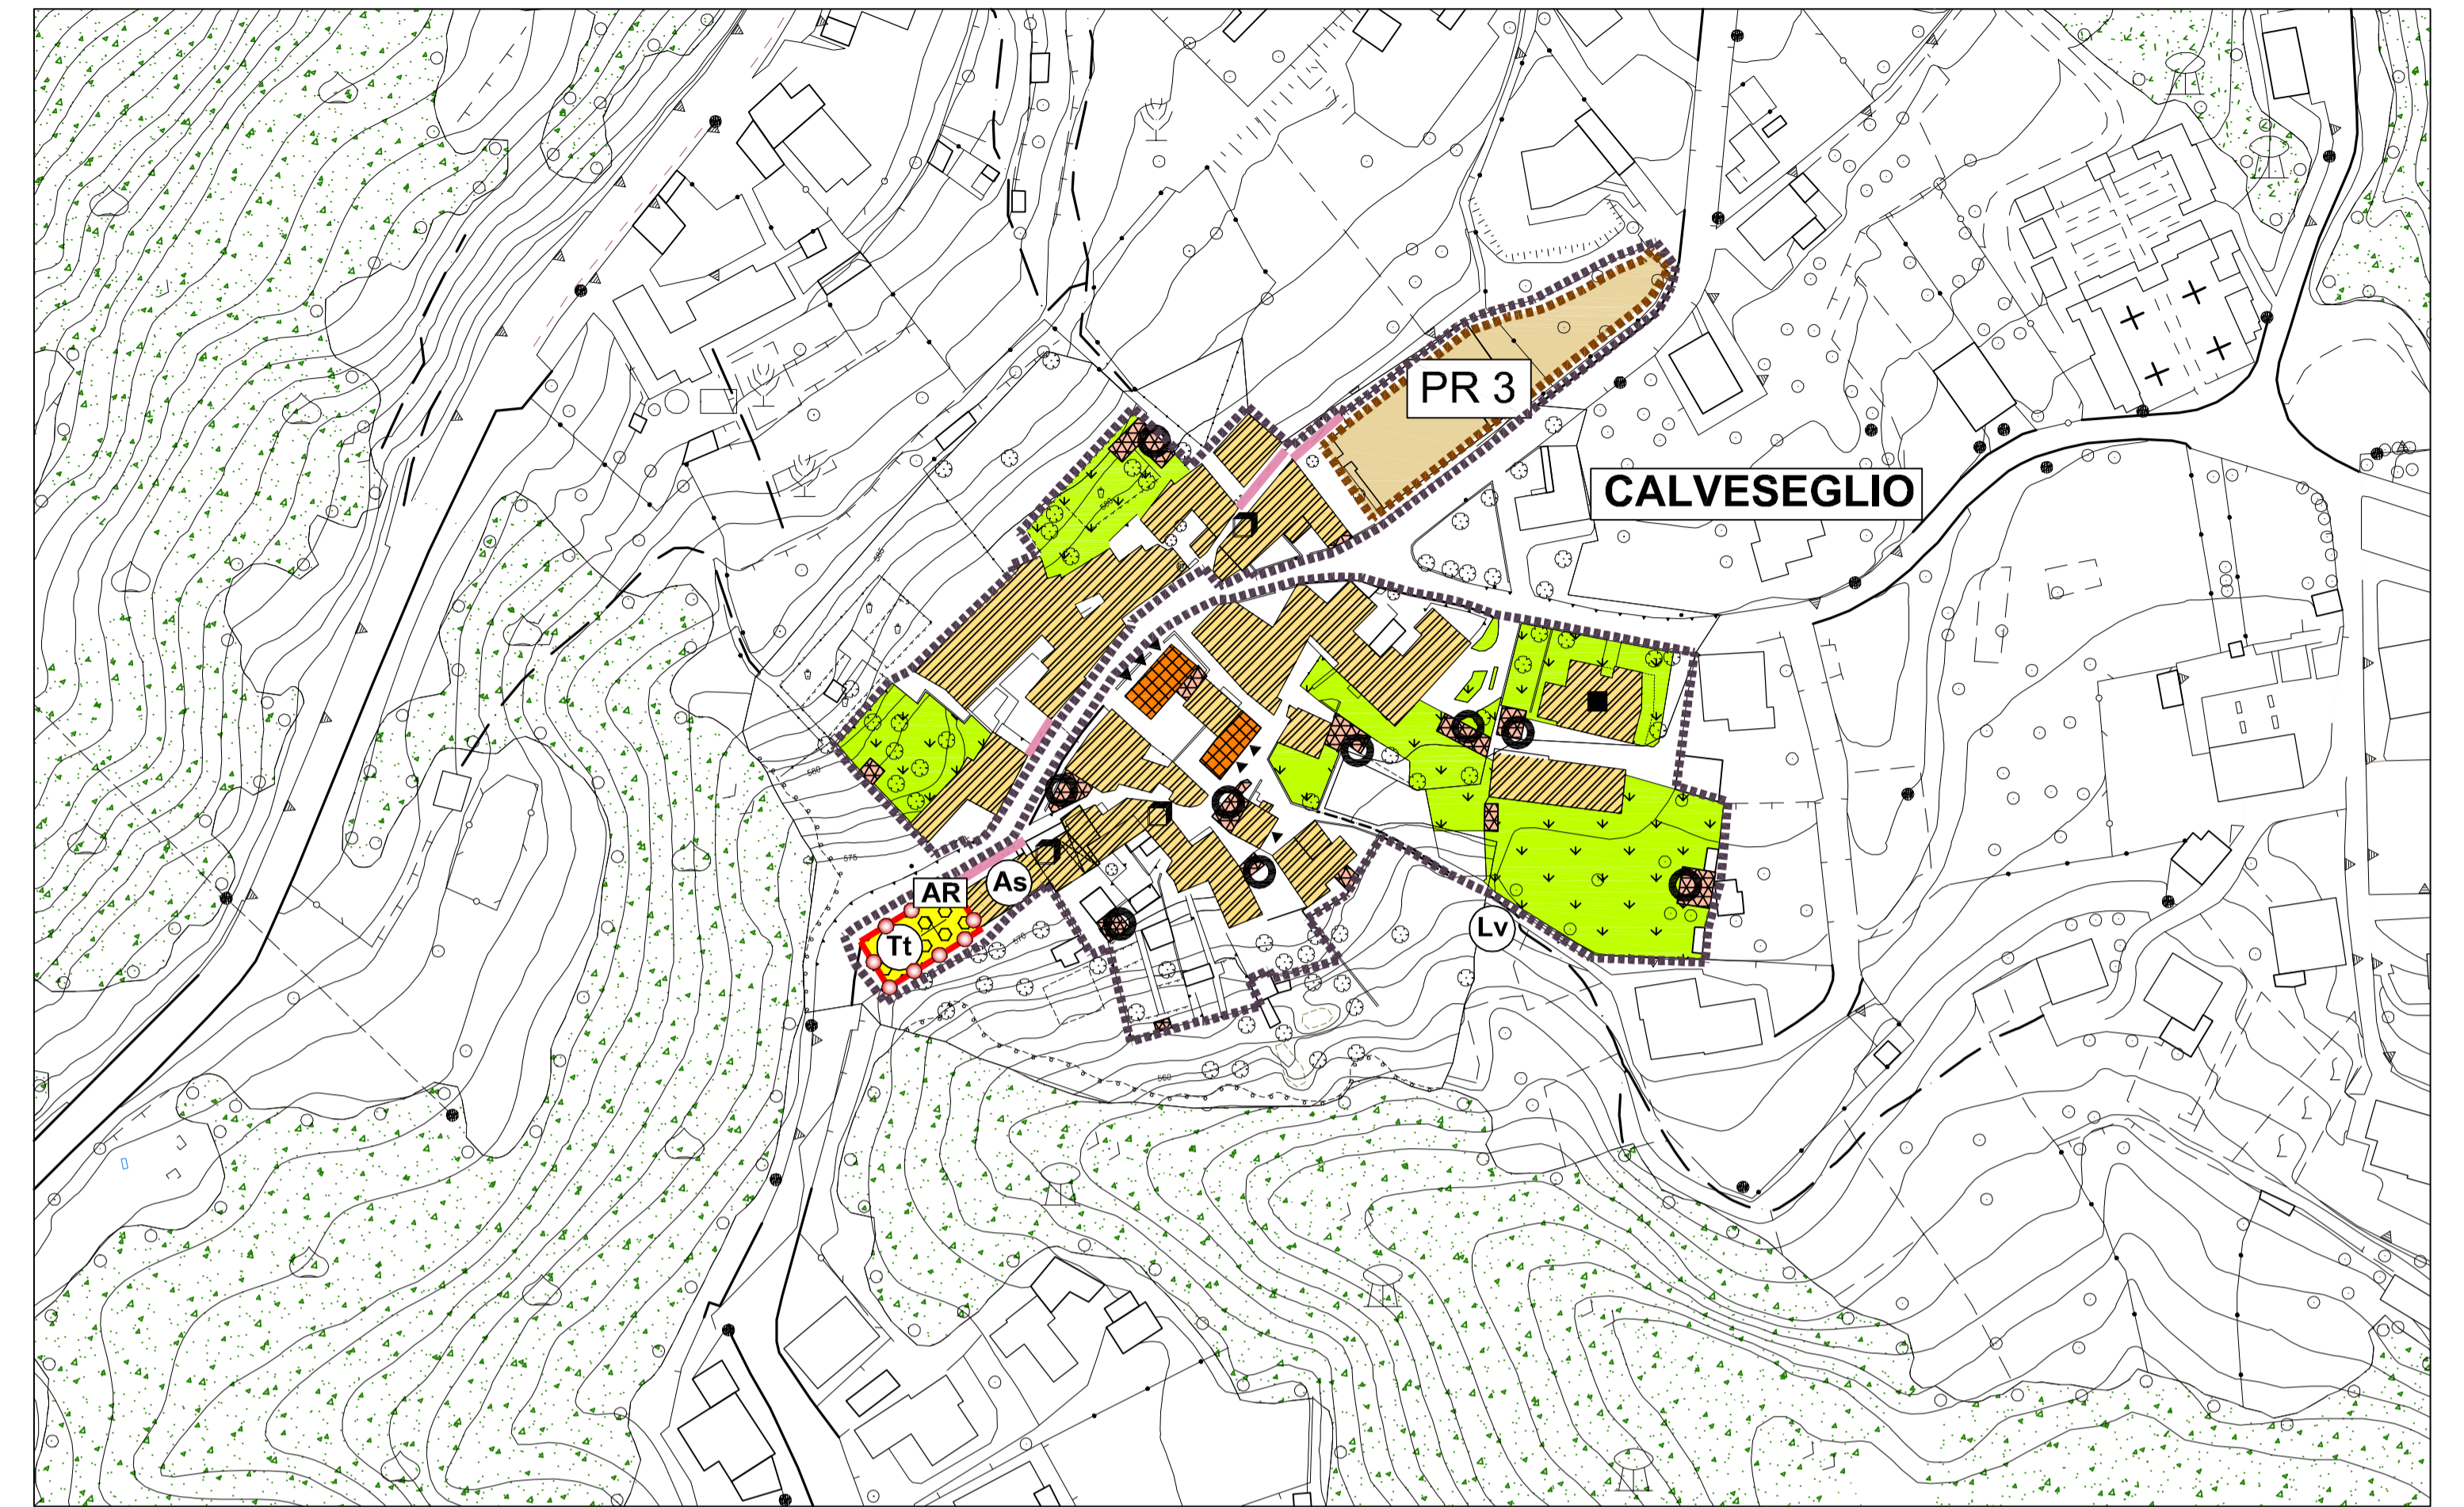

LIGOMENA - LOGO

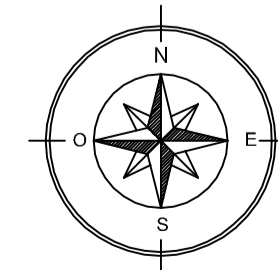

CALVESEGLIO

**LEGENDA**  
Modalità d'Intervento  
conservazione e manutenzione degli edifici

- centro storico - zone di recupero
- piani di recupero
- REs RESTAURO  
edifici di rilevante valore storico  
architettonico e ambientale
- RC RISANAMENTO CONSERVATIVO  
edifici con caratteristiche morfologiche  
tipologiche di valore ambientale
- RE 1 RISTRUTTURAZIONE EDILIZIA
- RE2 RISTRUTTURAZIONE EDILIZIA  
con cambio d'uso
- D DEMOLIZIONE
- DR DEMOLIZIONE E RICOSTRUZIONE

elementi architettonico - ambientali significativi

- cortine edilizie significative
- muro in sassi
- ambito villa  
con parco storico
- ville storiche
- edifici d'impatto storico
- fascia di salvaguardia a tutela  
degli edifici religiosi  
art. 18 N.T.A. P.T.C.P.
- edifici di epoca contemporanea in contrasto architettonico  
con i caratteri del centro storico
- elementi in contrasto architettonico  
con i caratteri del centro storico
- edifici di impianto originario  
con alterazioni morfologiche delle finiture
- elementi di valore artistico  
o architettonico da conservare
- edifici di valore storico - architettonico
- edifici ed attrezzature di uso pubblico
- orti e giardini
- giardini di pregio ambientale
- elementi arborei di valore ambientale
- pavimentazioni
- accessori



**P.G.T.**  
PIANO DI GOVERNO DEL TERRITORIO

tavola 14c  
scala 1:1.000  
IL PROGETTO DI PGT  
CENTRI STORICI  
• Modalità d'intervento  
LIGOMENA - LOGO - CALVESEGLIO

adozione delibera C. C. n° 28 del 21.11.2011  
approvazione delibera C. C. n° del 21.05.2012

il tecnico: dott. Arch. Marielena Sgroi  
il sindaco: Dott. Fabio Conti  
resp. area tecnica: Geom. Fabio Sala

collaboratrice  
Silvia Aragona

Tutte le documentazioni: piani, sezioni, fotografie, planimetrie e relative informazioni, utilizzate sono coperte da copyright di parte degli autori e titolari del progetto.  
È vietato l'uso senza permesso e senza nota sulla copertura, autorizzazione, ristampa o altro.  
Dott. Arch. Marielena Sgroi - Lambrugo (CO) - Via C. Battisti, 19 - tel 031/3590232 - fax 031/3592139 - Mail: elena@studiosgroi.it