


LIGOMENA - LOGO

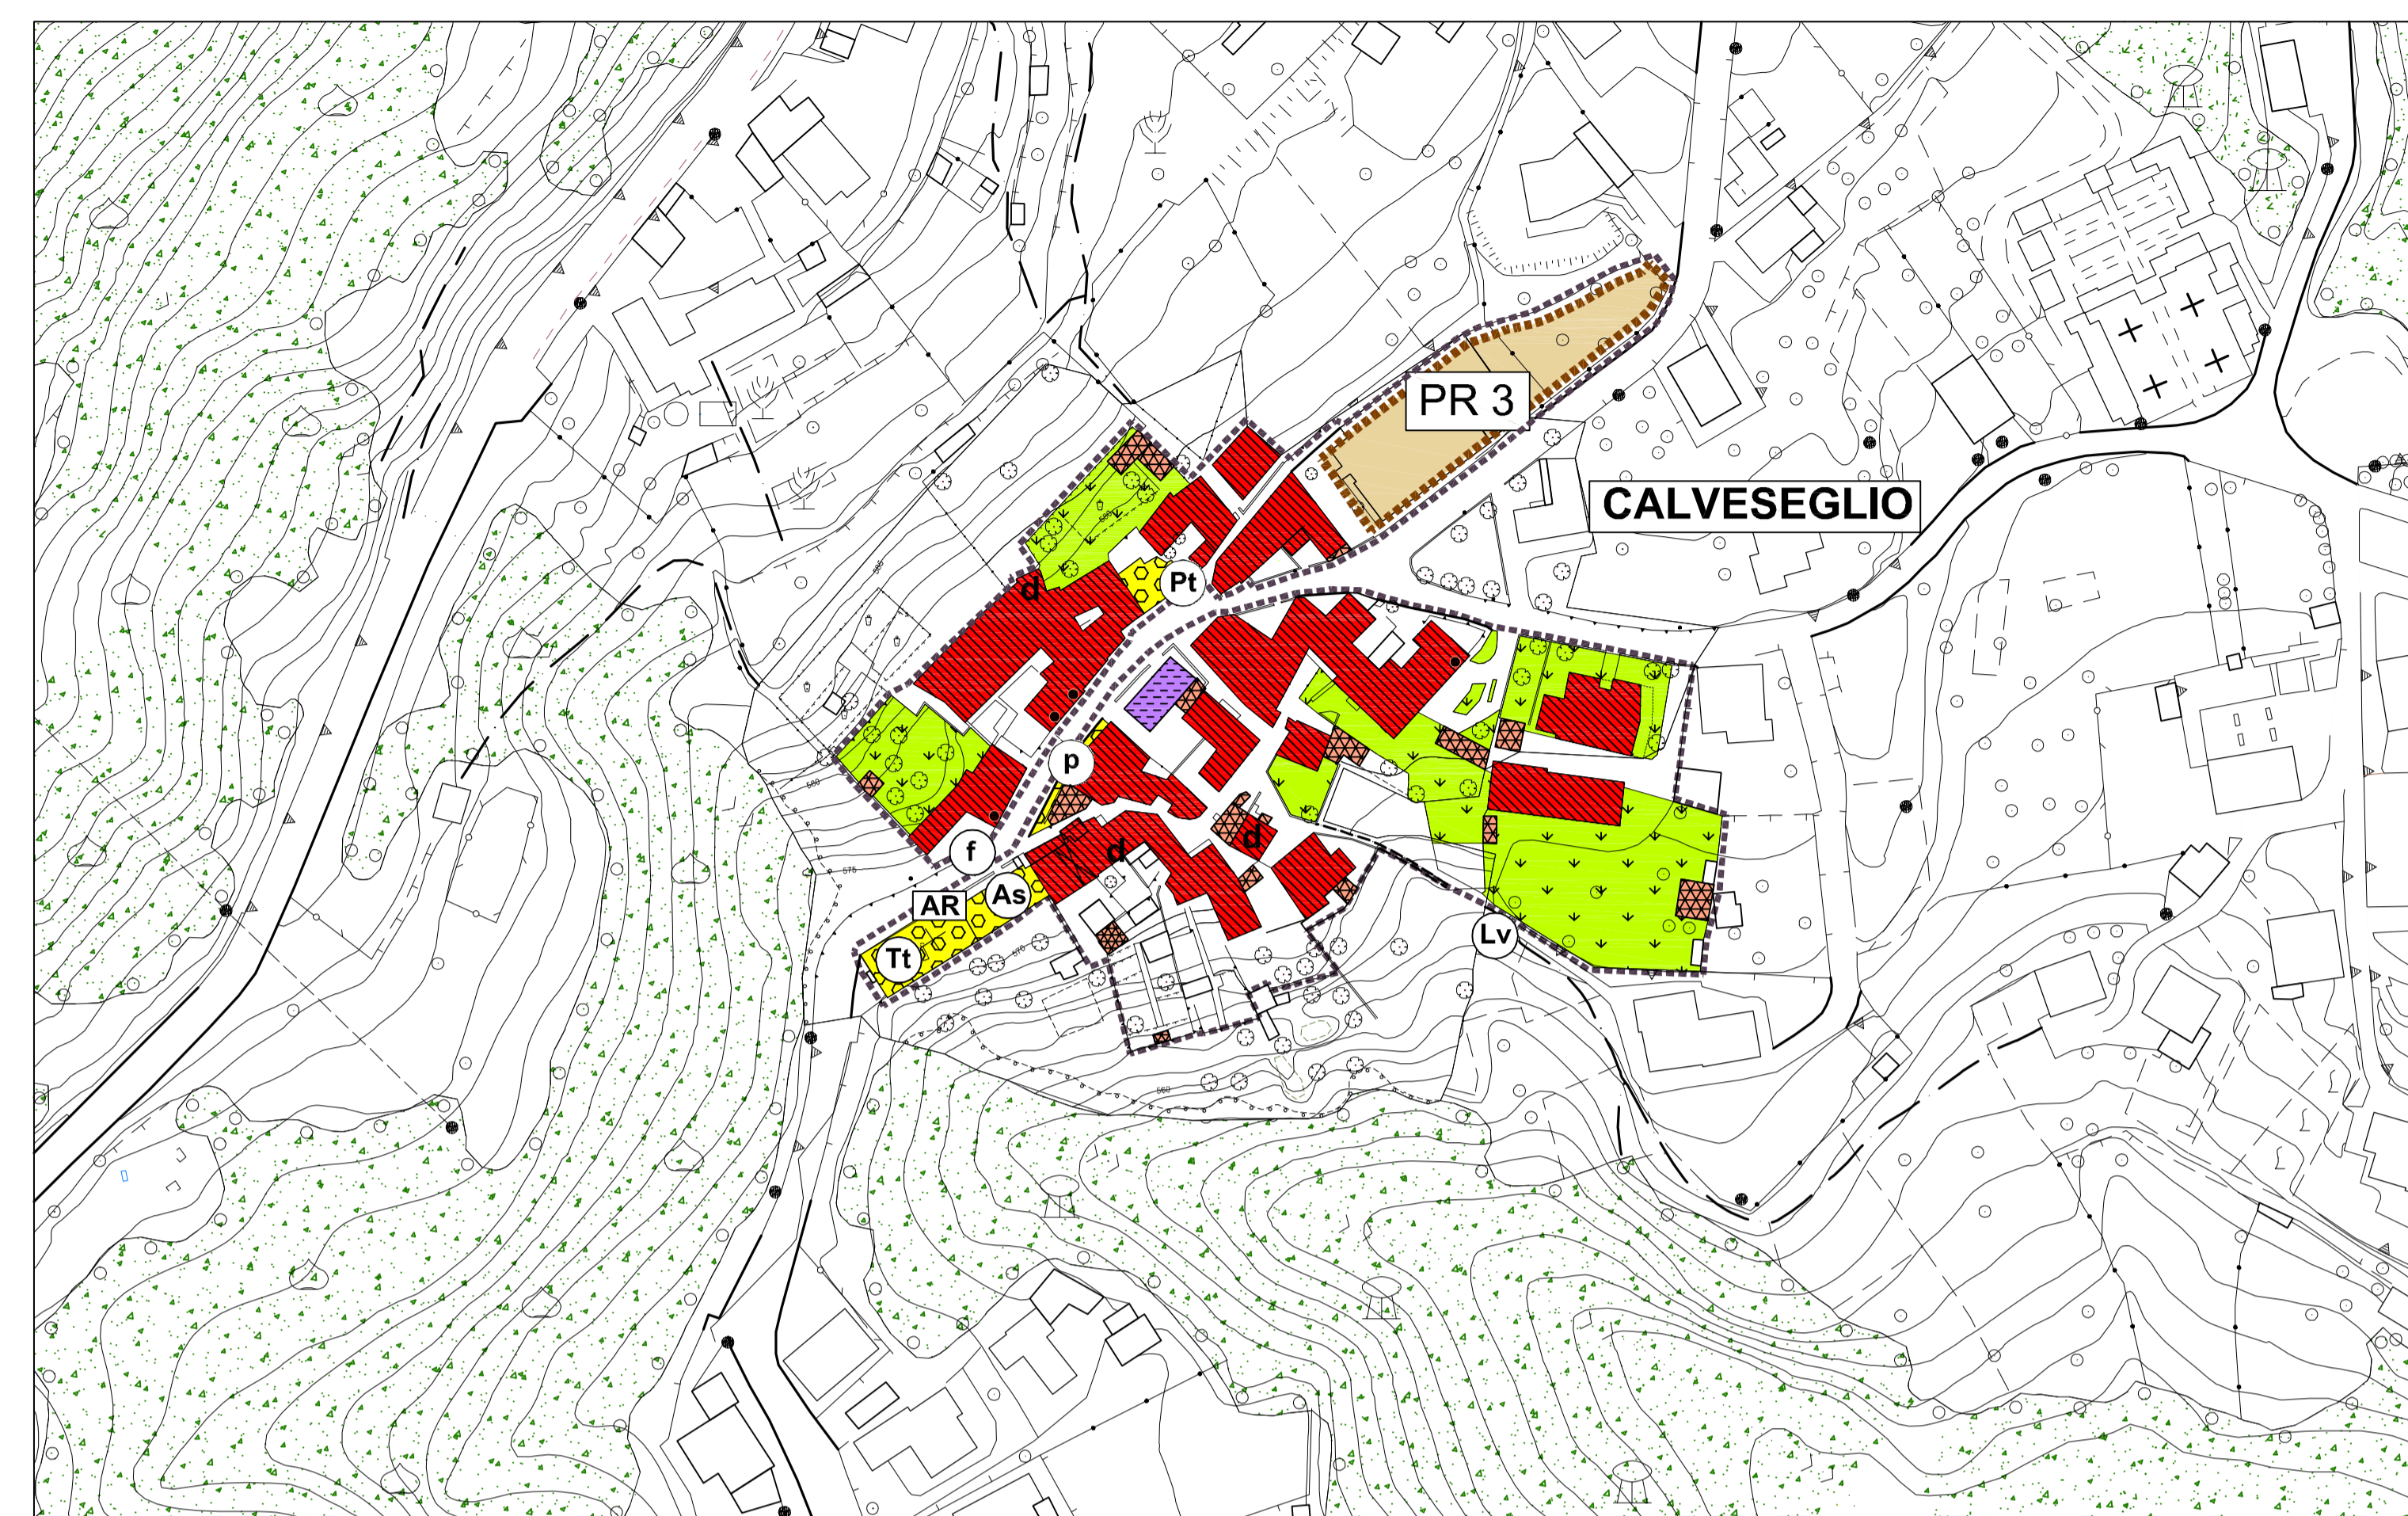

CALVESEGLIO

**LEGENDA**  
destinazione d'uso dell'edificazione

	residenza		attività agricola
	attività commerciale - terziaria		attività produttiva
	accessori: ripostigli - box - magazzini		edifici rurali dismessi
	lavori in corso		
	edifici ed attrezzature di uso pubblico		
	municipio		fontana
	chiesa		attrezzature religiose
	verde		edicole cappelle
	parcheggio		biblioteca
	Lavatoio		monumento
	Deposito		pozzo
	orti e giardini		posta
	giardini di pregio ambientale		museo del torchio
	ambito villa con parco storico		vecchio torchio
	elementi arborei di valore ambientale		box interrato
	porticati e androni di accesso ai cortili		box piano terra
			viti
			ville storiche



**P.G.T.**  
PIANO DI GOVERNO DEL TERRITORIO

tavola ANALISI TERRITORIALE  
**6.1c** CENTRI STORICI  
• Destinazioni d'uso  
scala 1:1.000 **LIGOMENA - LOGO - CALVESEGLIO**

adozione delibera C. C. n° 28 del 21.11.2011  
approvazione delibera C. C. n° del 21.05.2012

il tecnico il sindaco resp. area tecnica  
dott. Arch. Marielena SgROI Dott. Fabio Conti Geom. Fabio Sala

collaboratrice  
Silvia Aragona

Tutte le documentazioni: piani, sezioni, fotografie, planimetrie e relative planimetrie, utilizzano i diritti di copyright di parte degli autori e dei titolari del progetto.  
È vietata espressamente la ristampa o l'uso non autorizzato senza permesso scritto dall'autore.

Dott. Arch. Marielena SgROI - Lambrugo (CO) - v. C. Battisti, 19 - tel. 031/359232 - fax 031/3592139 - Mail: elena@studiosgroi.it