


LIGOMENA - LOGO

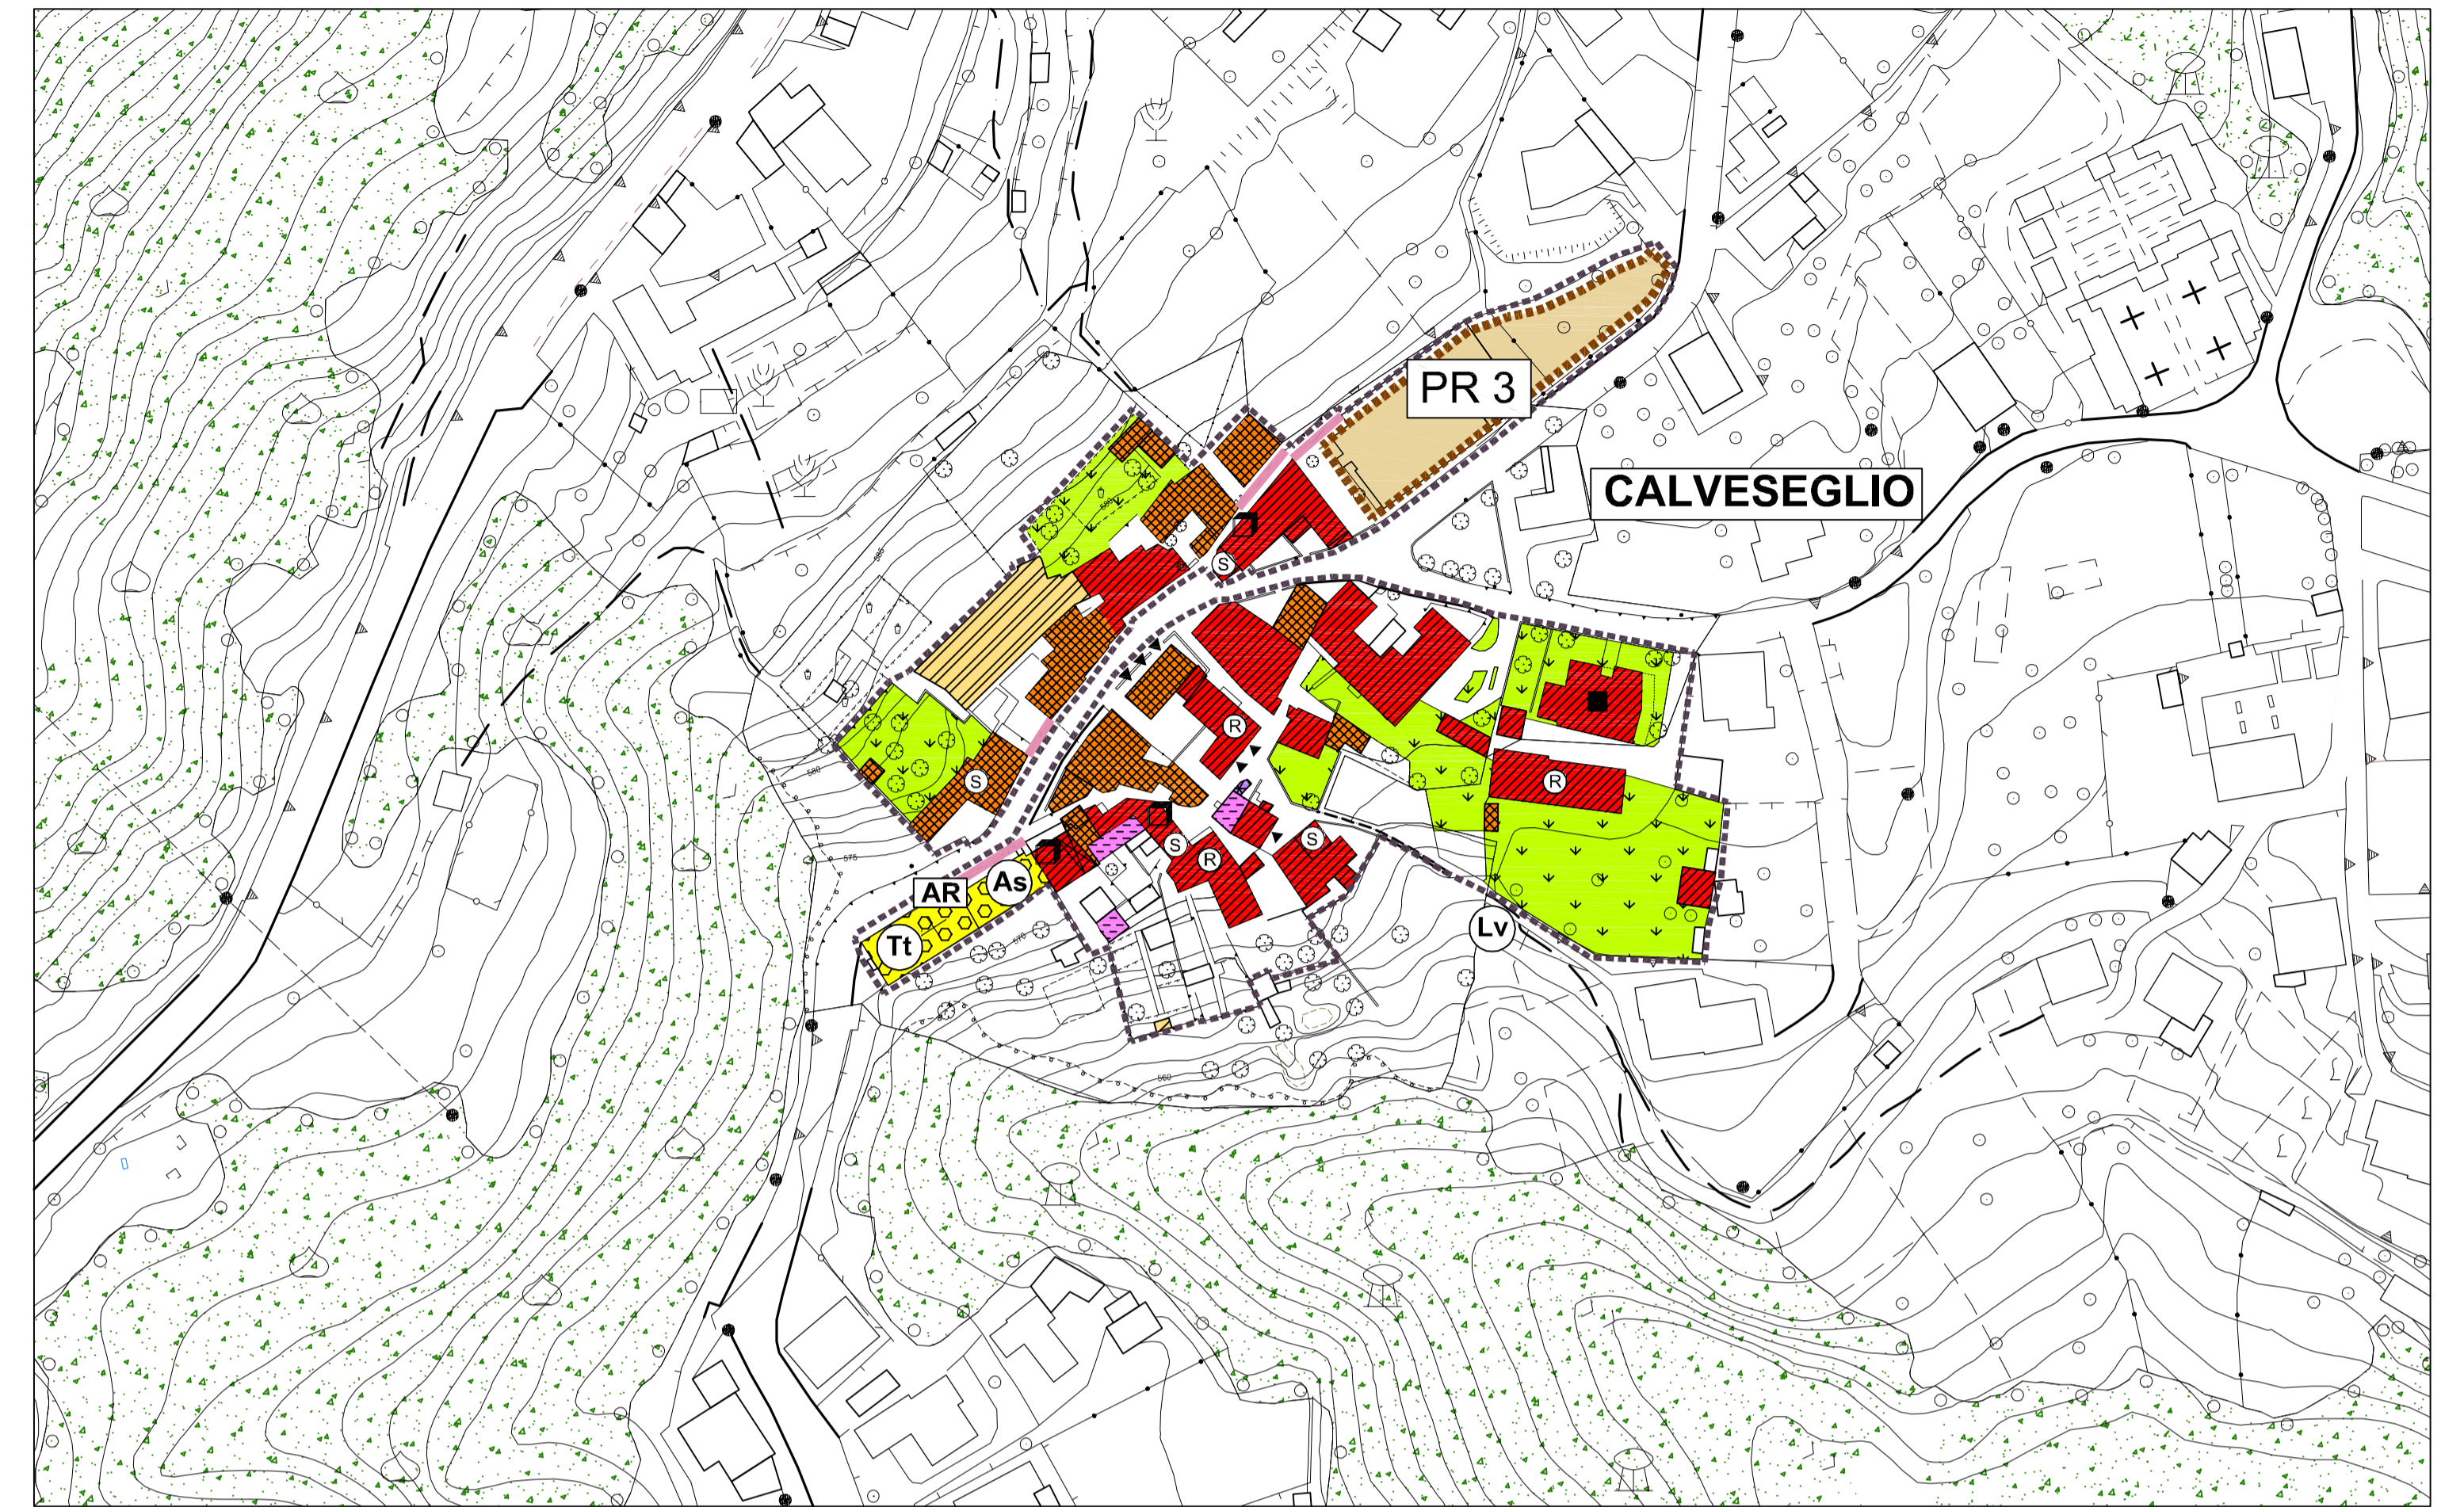

CALVESEGLIO

**LEGENDA**  
condizione dell'edificazione  
conservazione e manutenzione degli edifici

	buono		pessima
	discreto		superfettazione
	mediocre		lavori in corso

**elementi architettonico - ambientali significativi**

	edifici di valore storico - architettonico		muro in sassi
	cortine edilizie significative		ville storiche
	ambito villa con parco storico		piano di recupero
	edifici d'impatto storico		percorso pedonale storico
	elementi di valore artistico o architettonico da conservare		
	edicole cappelle		
	edifici di epoca contemporanea in contrasto architettonico con i caratteri del centro storico		
	edifici di impianto originario con alterazioni morfologiche delle finiture		
	elementi in contrasto architettonico con i caratteri del centro storico		
	edifici in sassi		edifici di recente ristrutturazione o costruzione
	edifici ed attrezzature di uso pubblico		sentiero - pavimentazione acciottolato
	orti e giardini		viti
	giardini di pregio ambientale		elementi arborei di valore ambientale
	porticati e androni di accesso ai cortili		



**P. G. T.**  
PIANO DI GOVERNO DEL TERRITORIO

tavola ANALISI TERRITORIALE  
**6.2c** CENTRI STORICI  
• Condizione dell'edificazione  
scala 1:1.000 **LIGOMENA - LOGO - CALVESEGLIO**

adozione delibera C. C. n° 28 del 21.11.2011  
approvazione delibera C. C. n° del 21.05.2012

Il tecnico Il sindaco resp. area tecnica  
dott. Arch. Marielena Sgroi Dott. Fabio Conti Geom. Fabio Sala

collaboratrice  
Silvia Aragona

Tutte le documentazioni: piani, sezioni, fotografie, planimetrie e relative planimetrie, utilizzate sono coperte da copyright di parte degli autori e titolari del progetto.  
È vietata espressamente la ristampa o l'uso non autorizzato senza permesso scritto dall'autore.

Dott. Arch. Marielena Sgroi - Lambrugo (CO) - v. C. Battisti, 19 - tel. 031/3590232 - fax 031/3592139 - Mail: elena@studiosgroi.it