



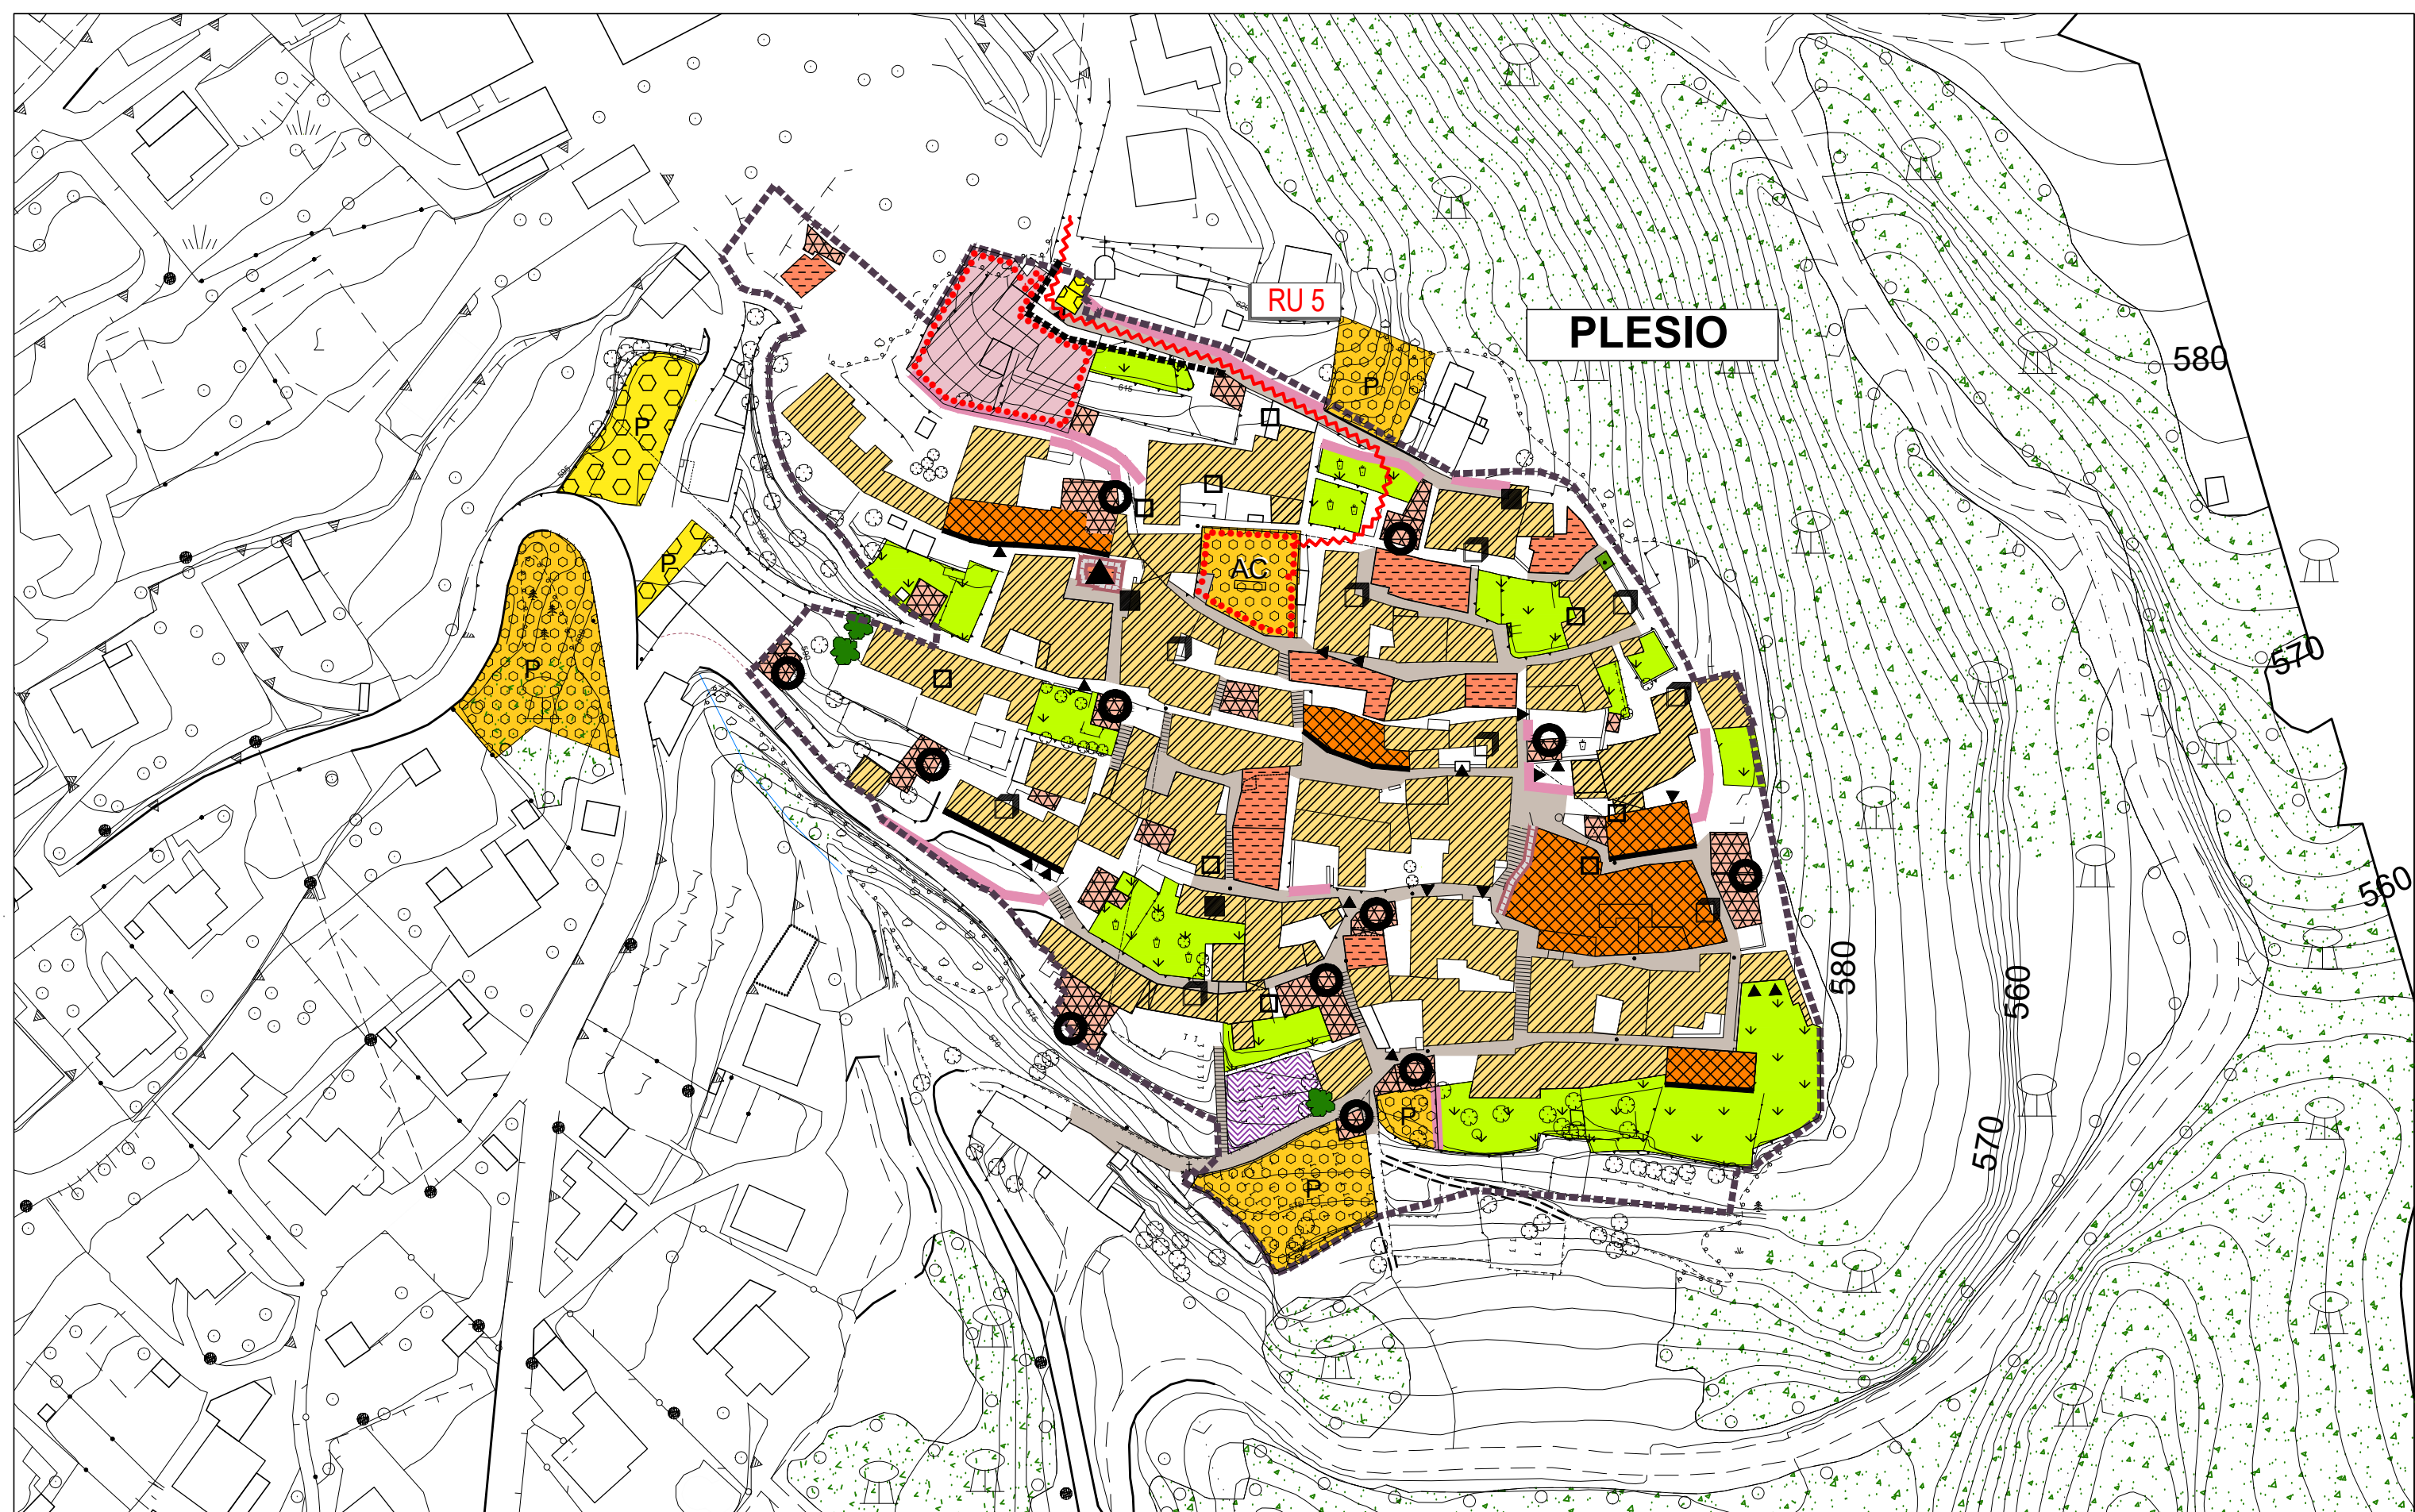

PLESIO

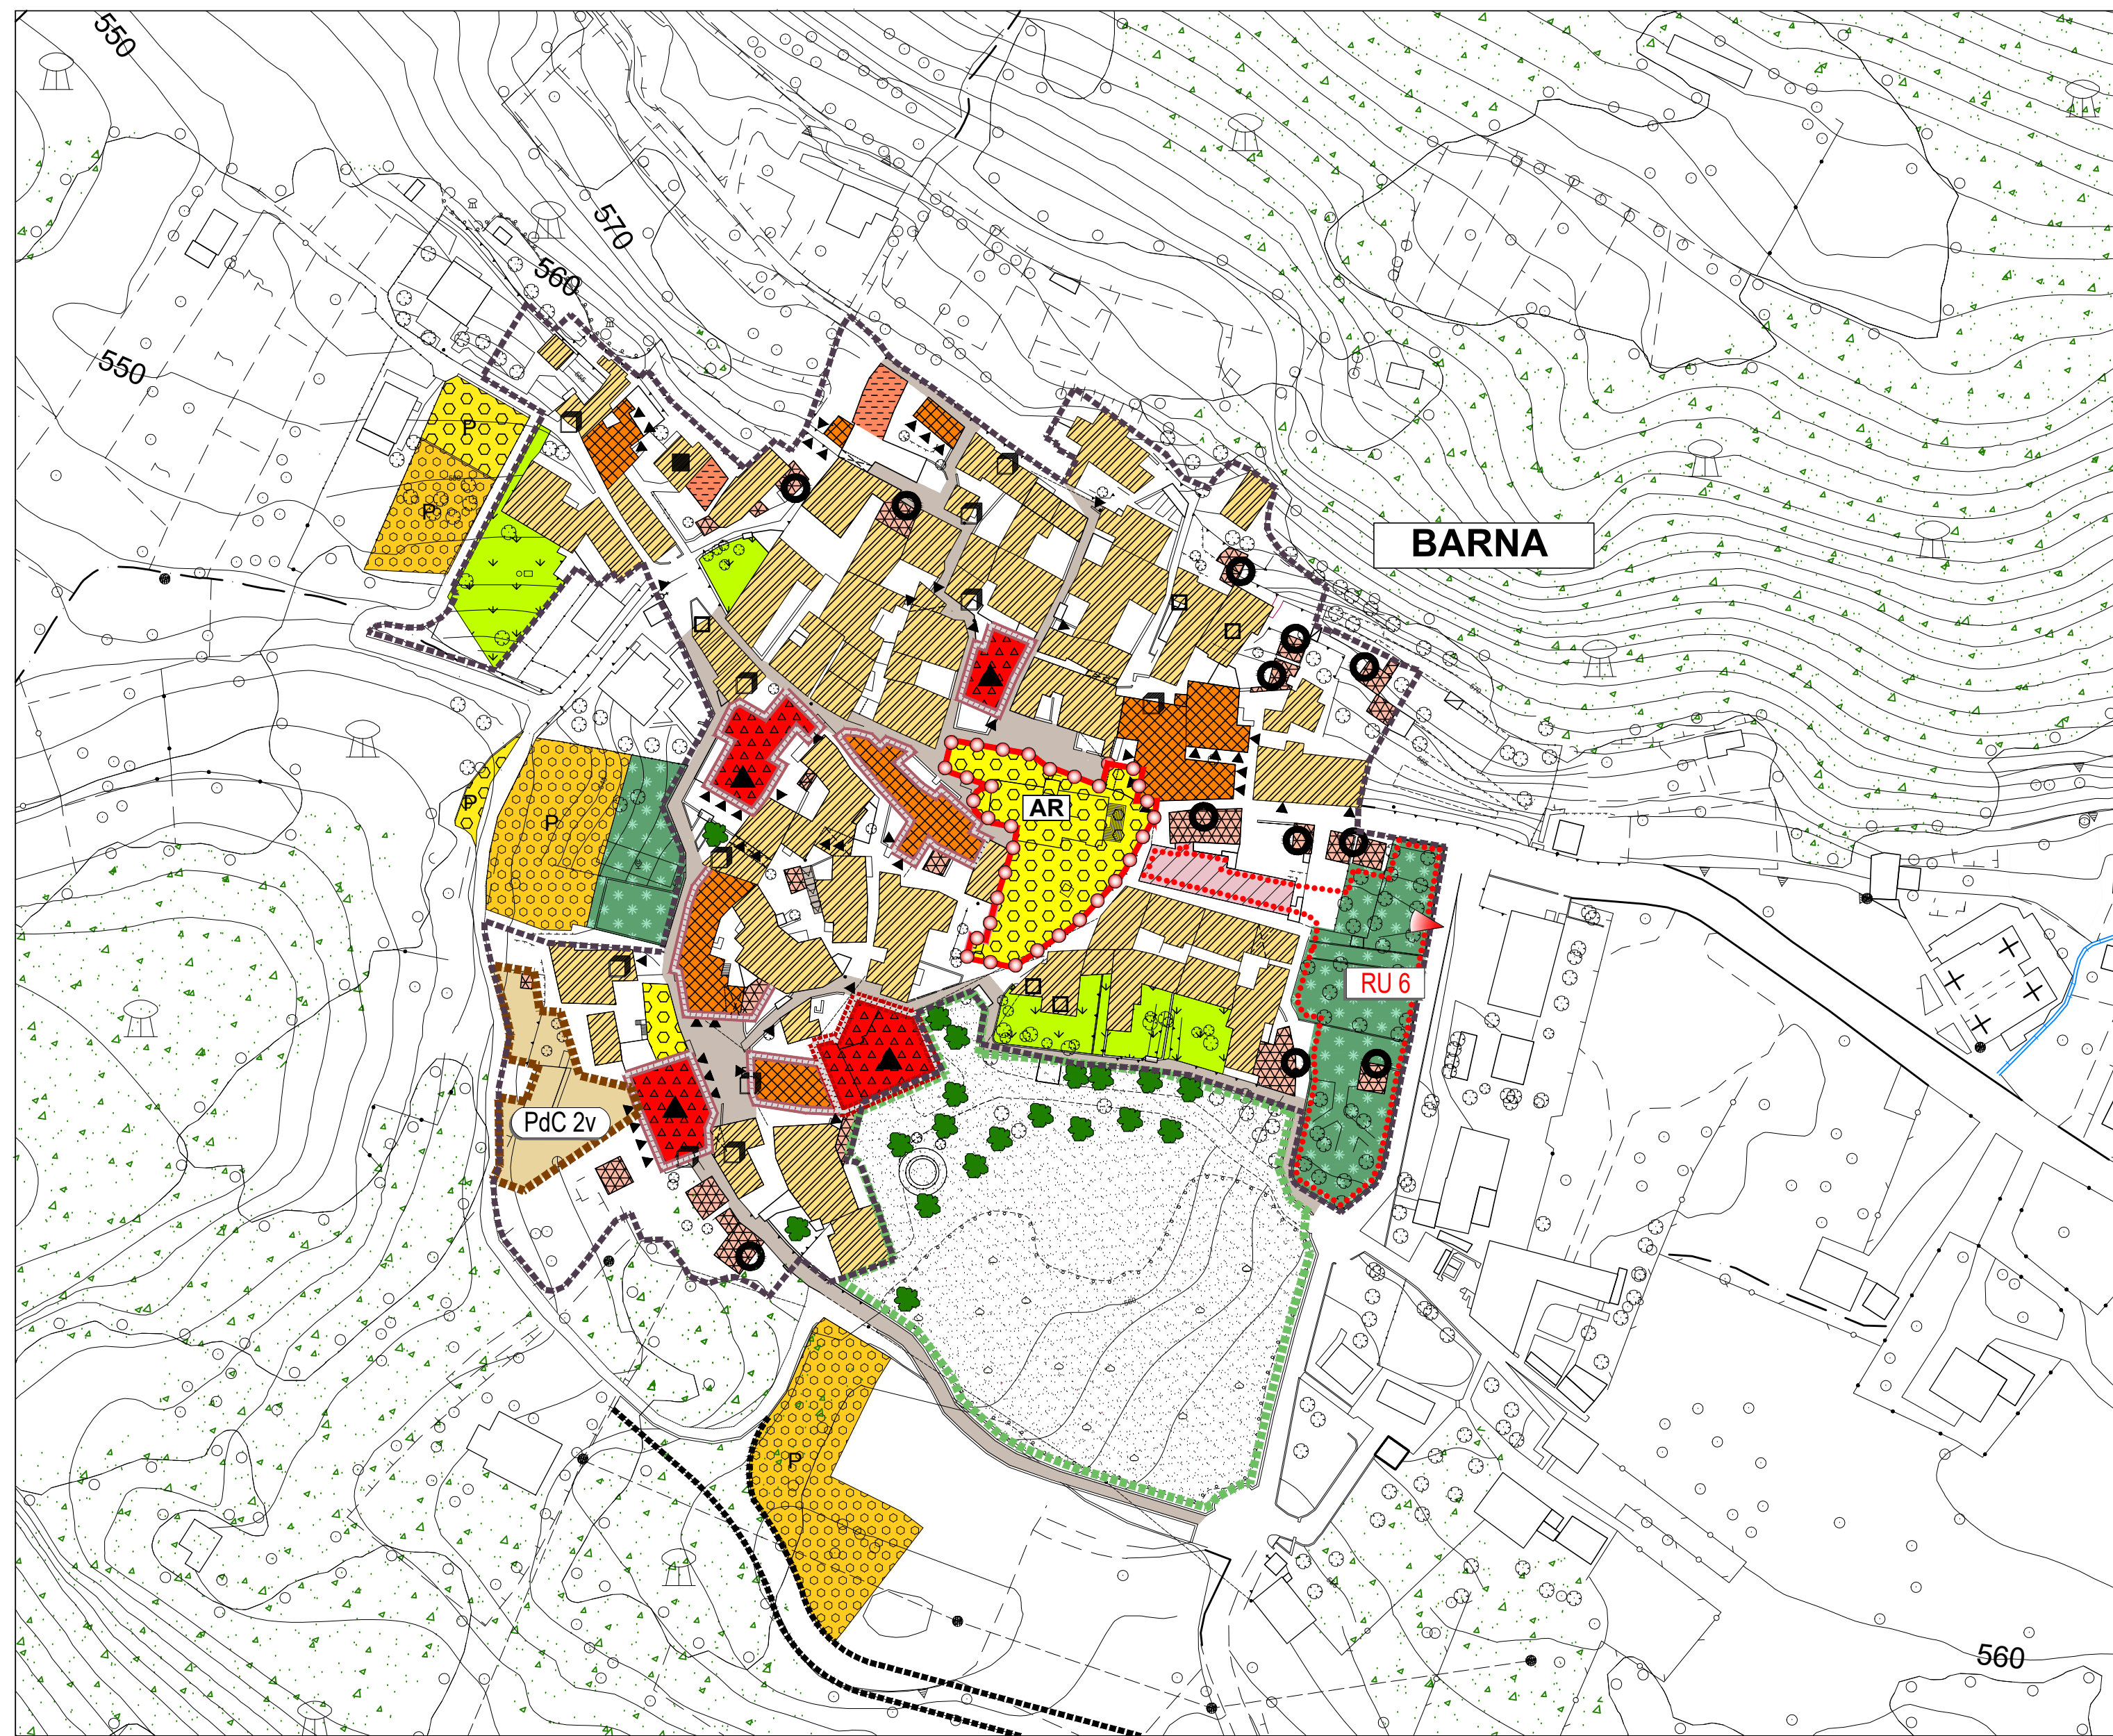

BARNA

LEGENDA Modalità d'Intervento conservazione e manutenzione degli edifici

	centro storico - zone di recupero		
	Permisso di Costruire Convenzionato N.T.A. P.G.T.		
	Comparto sottoposto a Rigenerazione Urbana N.T.A. P.G.T.		cono di visuale
	REs RESTAURO edifici di rilevante valore storico architettonico e ambientale		
	RC RISANAMENTO CONSERVATIVO edifici con caratteristiche morfologiche tipologiche di valore ambientale		
	RE 1 RISTRUTTURAZIONE EDILIZIA		
	RE2 RISTRUTTURAZIONE EDILIZIA con cambio d'uso		
	D DEMOLIZIONE		DR DEMOLIZIONE E RICOSTRUZIONE
elementi architettonico - ambientali significativi			
	cortine edilizie significative		muro in sassi
	ambito villa con parco storico		ville storiche
	edifici d'impatto storico		fascia di salvaguardia a tutela degli edifici religiosi
	edifici di epoca contemporanea in contrasto architettonico con i caratteri del centro storico		viabilità in progetto / allargamento stradale
	elementi in contrasto architettonico con i caratteri del centro storico		elementi di valore artistico o architettonico da conservare
	edifici di impianto originario con alterazioni morfologiche delle finiture		edifici di valore storico - architettonico
	edifici ed attrezzature di uso pubblico esistenti		orti e giardini
	edifici ed attrezzature di uso pubblico in progetto		
	giardini di pregio ambientale		elementi arborei di valore ambientale
	pavimentazioni		accessori



PIANO DI GOVERNO DEL TERRITORIO

DOCUMENTO UNICO
art.10 bis L.R. 12/2005

tavola

14a

scala 1:1.000

PROGETTO DOCUMENTO UNICO

CENTRI STORICI
• Modalità d'intervento

PLESIO - BARNA

NUOVO DOCUMENTO UNICO
IN ADEGUAMENTO ALLA L.R. 31/2014
adozione delibera C. C. n° del .2025
approvazione delibera C. C. n° del .2025

il tecnico

dott. Arch. Marielena Sgrol

il Sindaco

Resp. Area Tecnica

Ing. Celestino Pedrazzini

Istruttore Tecnico

Geom. Fabio Sala

Tutte le documentazioni: parti scritte, fotografiche, planimetriche e relative immagini utilizzate sono coperte da copyright da parte degli autori estensori del progetto.
Il loro utilizzo anche parziale è vietato senza espressa autorizzazione scritta da richiedere agli autori.

Dott. Arch. Marielena Sgrol - Lambrugo (CO) - v. C. Battisti, 19 - tel 031/3590232 - fax 031/3592139 - Mail: elena@studiosgrol.it