



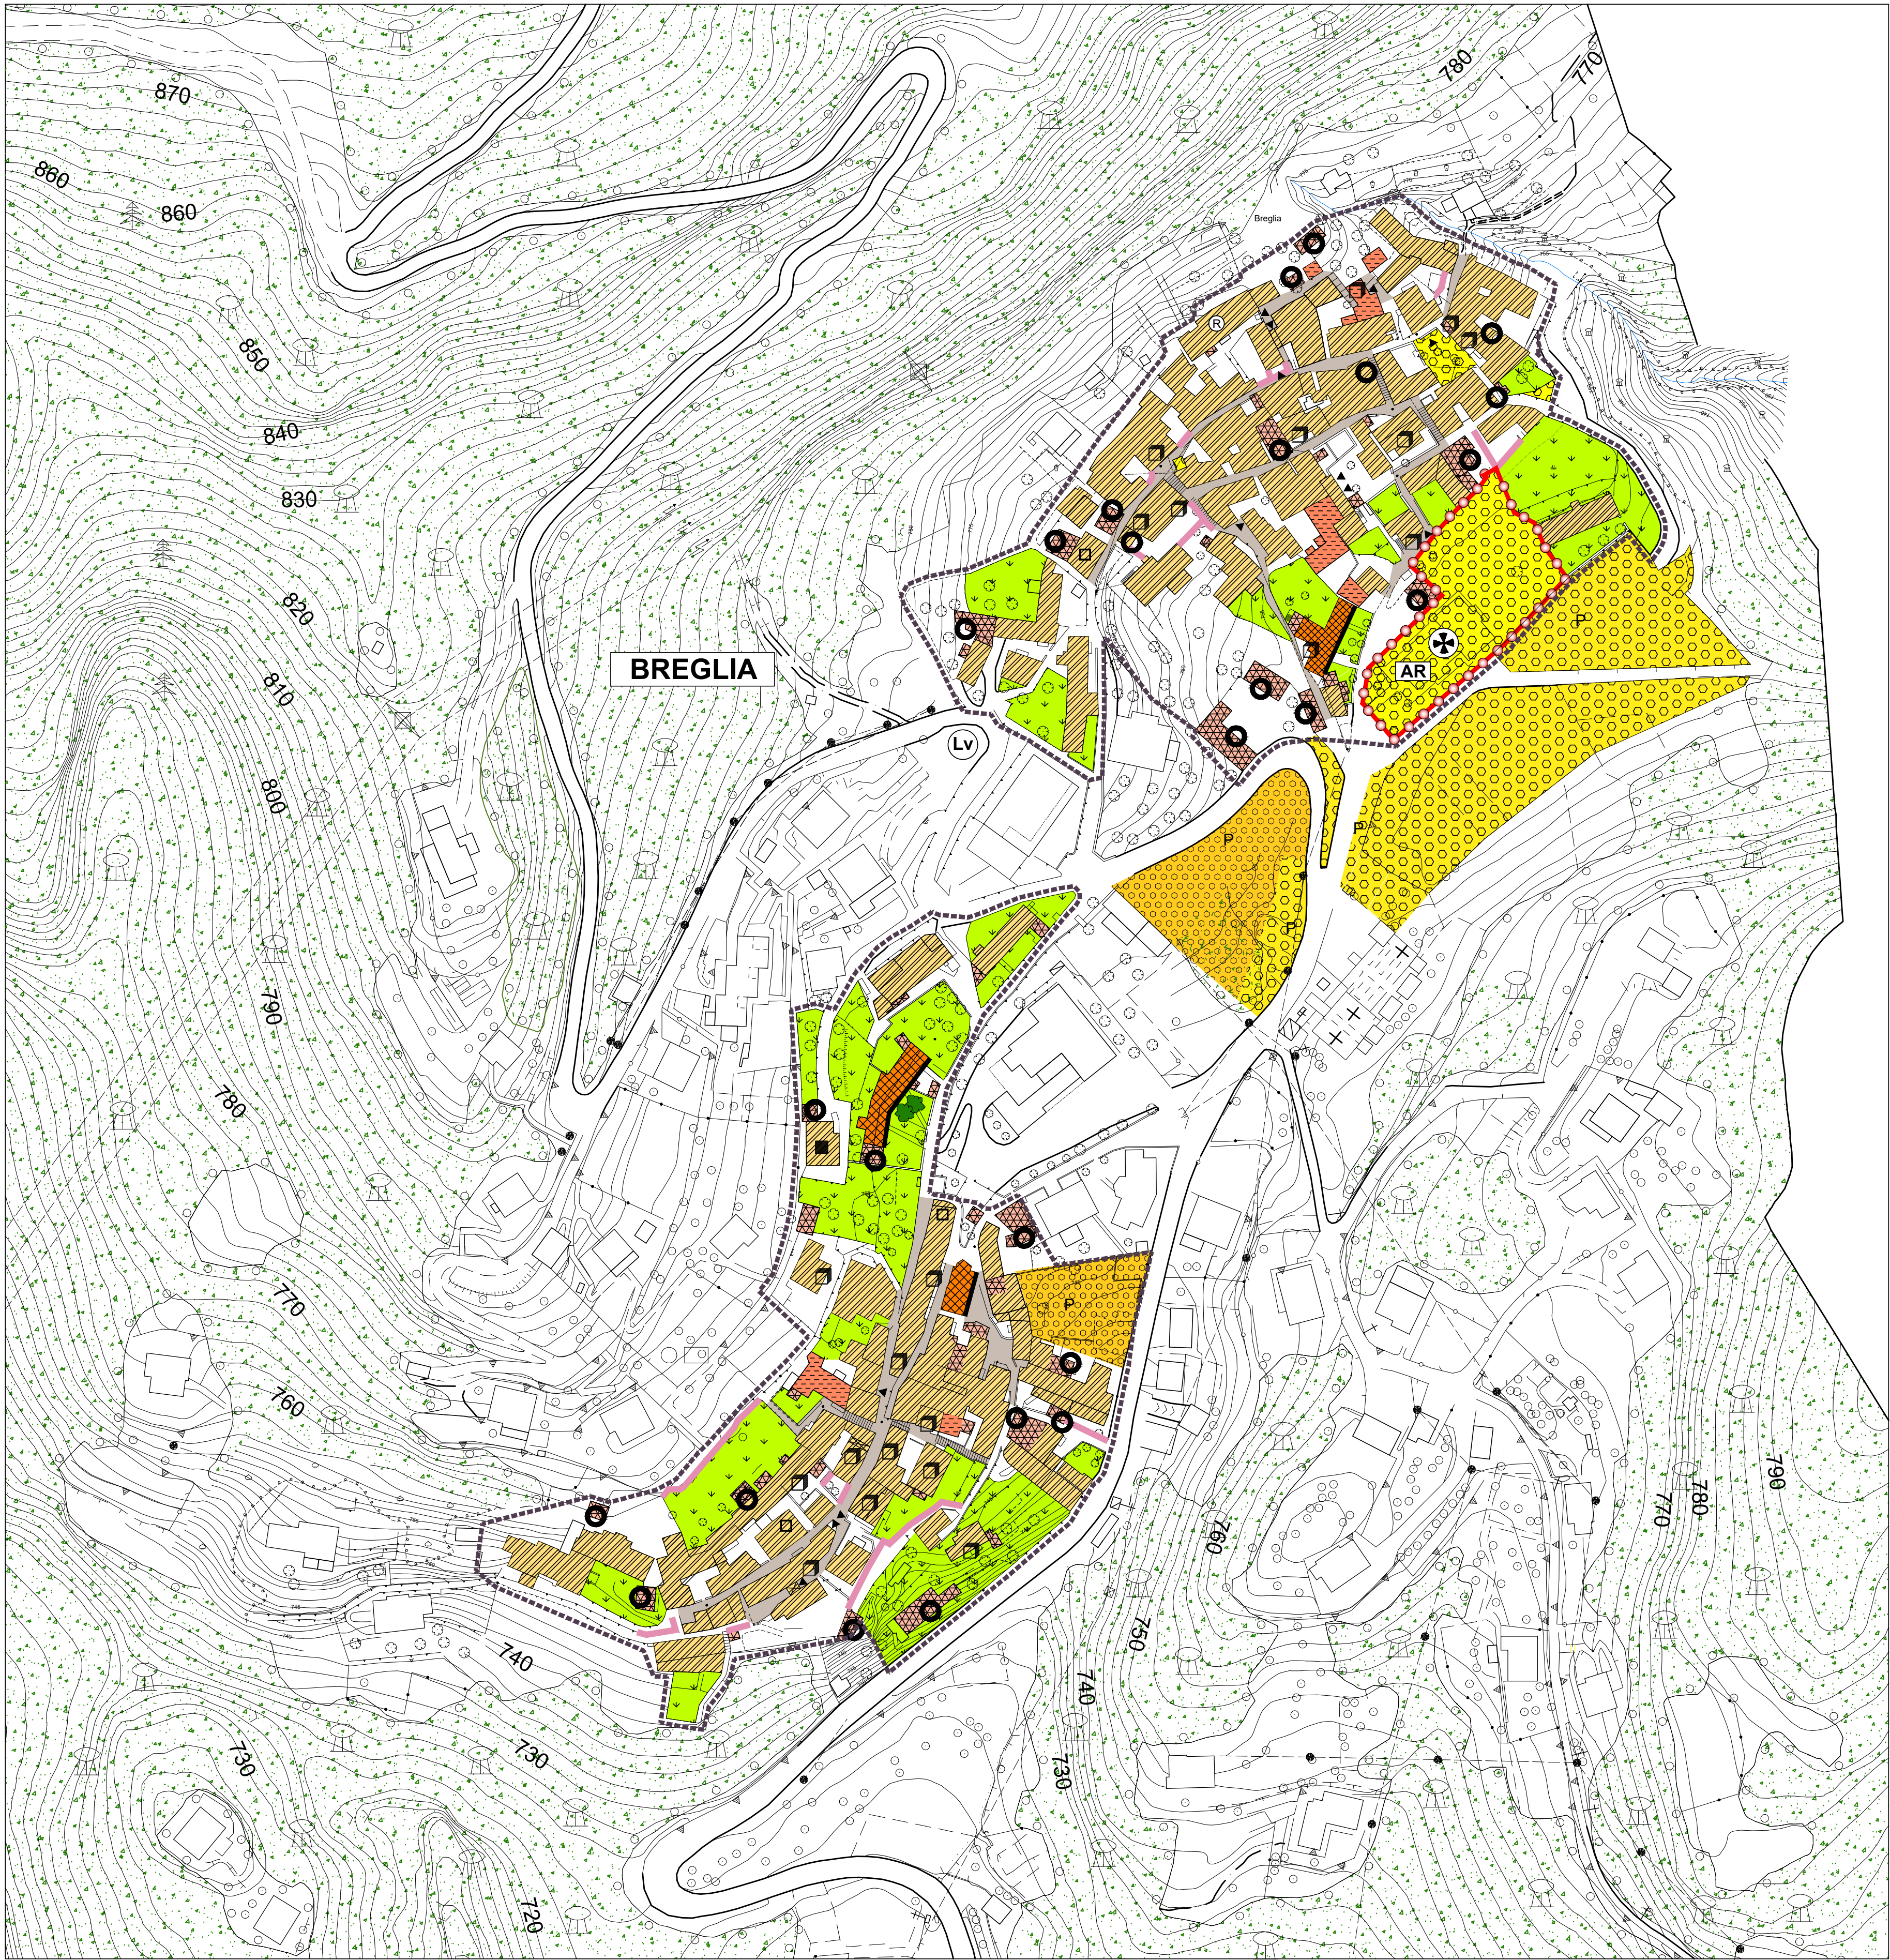

BREGLIA

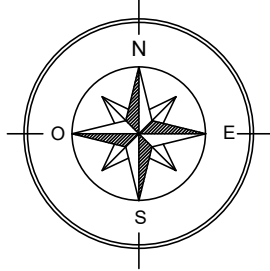

LEGENDA
Modalità d'Intervento
conservazione e manutenzione degli edifici

PdC

RU

REs

RC

RE 1

RE2

D

DR

AR

LV

centro storico - zone di recupero

Permesso di Costruire Convenzionato
N.T.A. P.G.T.

Comparto sottoposto a Rigenerazione Urbana
N.T.A. P.G.T.

REs RESTAURO
edifici di rilevante valore storico
architettonico e ambientale

RC RISANAMENTO CONSERVATIVO
edifici con caratteristiche morfologiche
tipologiche di valore ambientale

RE 1 RISTRUTTURAZIONE EDILIZIA

RE2 RISTRUTTURAZIONE EDILIZIA
con cambio d'uso

DEMOLIZIONE

DEMOLIZIONE E
RICOSTRUZIONE

cono di visuale

elementi architettonico - ambientali significativi

cortine edilizie significative

muro in sassi

ambito villa
con parco storico

ville storiche

edifici d'impatto storico

fascia di salvaguardia a tutela
degli edifici religiosi

edifici di epoca contemporanea in contrasto
architettonico con i caratteri del centro storico

viabilità in progetto / allargamento stradale

elementi in contrasto architettonico
con i caratteri del centro storico

elementi di valore artistico
o architettonico da conservare

edifici di impianto originario
con alterazioni morfologiche delle finiture

edifici di valore storico-architettonico

edifici ed attrezzature di uso pubblico esistenti

edifici ed attrezzature di uso pubblico in progetto

giardini di pregio ambientale

elementi arborei di valore ambientale

pavimentazioni

accessori

orti e giardini

COMUNE DI

PLESIO

PROVINCIA DI COMO

PIANO DI GOVERNO DEL TERRITORIO

DOCUMENTO UNICO
art.10 bis L.R 12/2005

tavola PROGETTO DOCUMENTO UNICO

14c
CENTRI STORICI
• Modalità d'intervento

scala 1:1.000

BREGLIA

NUOVO DOCUMENTO UNICO
IN ADEGUAMENTO ALLA L.R. 31/2014
adozione delibera C. C. n° del 2025
approvazione delibera C. C. n° del 2025

Il tecnico

dott. Arch. Marielena Sgroi

Il Sindaco
Resp. Area Tecnica

Ing. Celestino Pedrazzini

Istruttore Tecnico

Geom. Fabio Sala

Tutta la documentazione: piani urbanistici, progetti, atti amministrativi e relativi atti amministrativi sono coperti da copyright da parte degli autori estensori del progetto.
Il loro utilizzo anche parziale è vietato senza espressa autorizzazione scritta da richiederla agli autori.

Dott. Arch. Marielena Sgroi - Lambrugo (CO) - v. C. Battisti, 19 - tel 031/3590232 - fax 031/3592139 - Mail: elena@studiosgroi.it