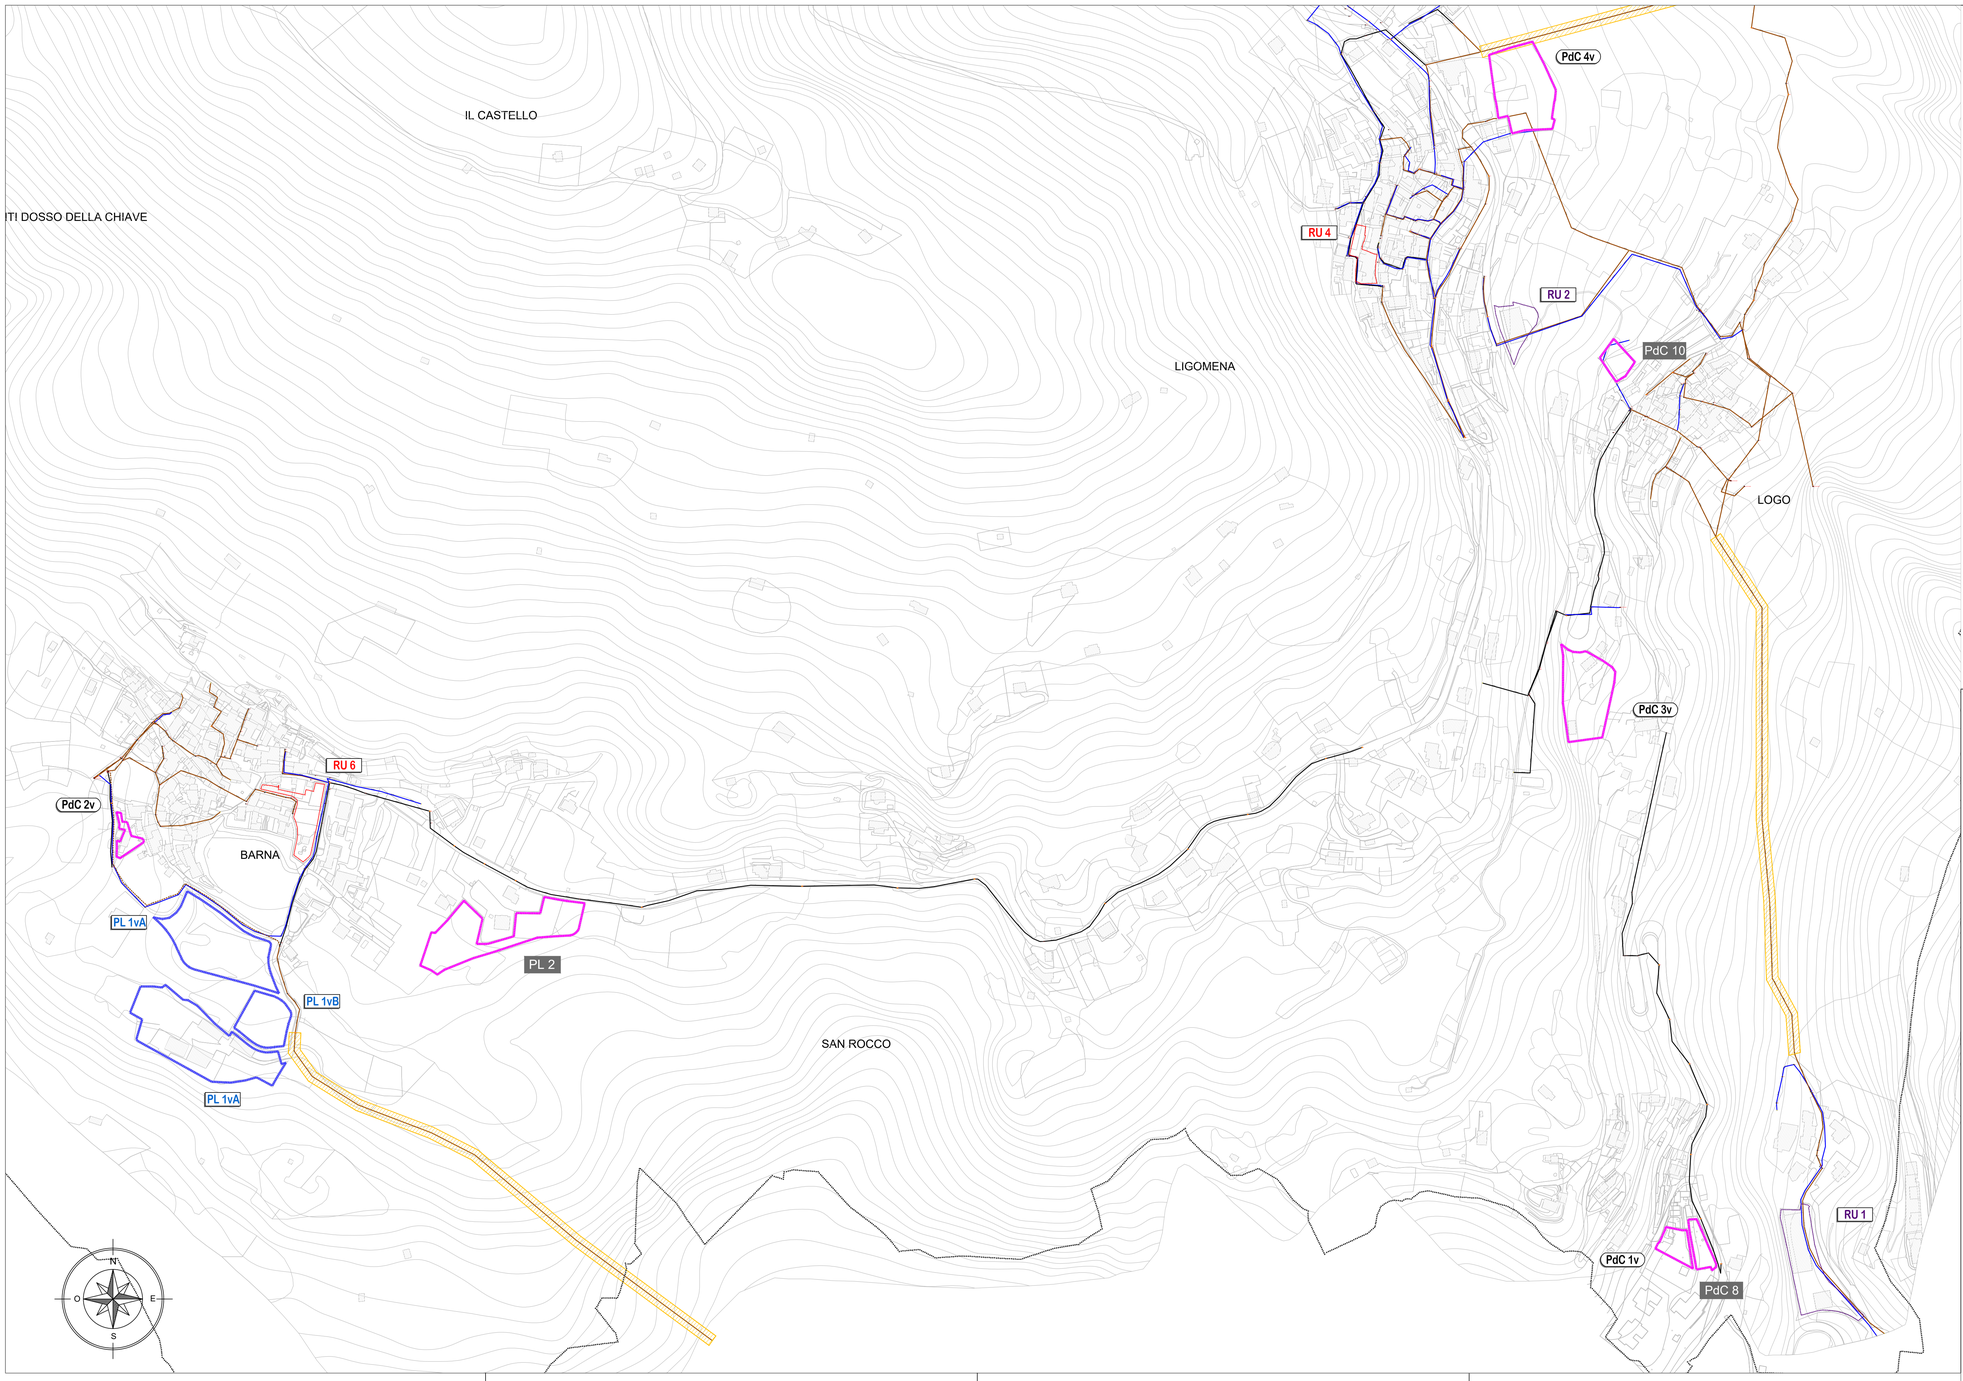

Ambiti appartenenti al Documento di Piano

PL — Comparto sottoposto a Piano di Lottizzazione

Comparto sottoposto a Rigenerazione — RU RU

Ambiti appartenenti al Piano delle Regole

Comparto sottoposto a Permesso di Costruire Convenzionato — PdC PdC 1

RETE SMALTIMENTO ACQUE - Informazioni da digitalizzazione provvisoria, rilievi e restituzioni in corso

	NON APERTO	Ø300 CLS →	DIAMETRO CONDOTTA E SCORRIMENTO
150	CAMERETTA DI ISPEZIONE		RETE ACQUE MISTE
	CADITOIA		RETE ACQUE NERE
FB	FOSSA BIOLOGICA		RETE ACQUE BIANCHE
	INNESTO IN CONDOTTA - FITTIZIO		RETE ACQUE MISTE IN PRESSIONE
	SFIORATORE		RETE ACQUE NERA IN PRESSIONE
	EFFLUENTE		RETE ACQUE METEORICHE IN PRESSIONE
	PARTIZIONE		ACQUE SFIORATE
	SEPARATORE		INTERCONNESSIONE TRA RETI
	VASCA PRIMA PIOGGIA		COLLETTORE
VV	VASCA VOLANO		CORSO D'ACQUA O ROGGIA INTUBATA
DS	DISOLEATORE	←	INNESTO
PP	POZZO PERDENTE	Ø50 CLS	CONDOTTA CIRCOLARE
	STAZIONE DI SOLLEVAMENTO	Ω120x90 CLS	CONDOTTA POLICENTRICA
	DEPURATORE	SC120x110 C.A.	CONDOTTA SCATOLARE
	DISSABBIATORE	OVO 100x150 CLS	CONDOTTA OVOIDALE
	TOMBINATURA		ZONE DI DIFFICILE RILEVAZIONE

COMUNE DI
PLESIO
PROVINCIA DI COMO

PIANO DI GOVERNO DEL TERRITORIO
DOCUMENTO UNICO
art.10 bis L.R 12/2005

P.U.G.S.S.
PIANO URBANO GENERALE SERVIZI NEL SOTTOSUOLO
ai sensi della L.R. n°26 del 12.12.2003 - Criteri guida D.G.R. n° 3095 del 10.04.2014

tavola PUGSS
2a
scala 1:2.000

STATO DI FATTO

Smaltimento acque

NUOVO DOCUMENTO UNICO
IN ADEGUAMENTO ALLA L.R. 31/2014

adozione delibera C. C. n° del .2025
approvazione delibera C. C. n° del .2025

il tecnico	il Sindaco Resp. Area Tecnica	Istruttore Tecnico
dott. Arch. Marielena Sgroi	Ing. Celestino Pedrazzini	Geom. Fabio Sala

Tutta la documentazione: parti scritte, fotografie, planimetrie e relative simbologie utilizzate sono coperte da copyright da parte degli autori esterniori del progetto.
Il testo utilizza anche parziale e relato fatta salva espressa autorizzazione scritta da richiedere agli autori.

Dott. Arch. Marielena Sgroi - Lambrugo (CO) - via C. Battisti, 19 - tel 031/3590232 - fax 031/3592139 - Mail: elena@studiosgroi.it