
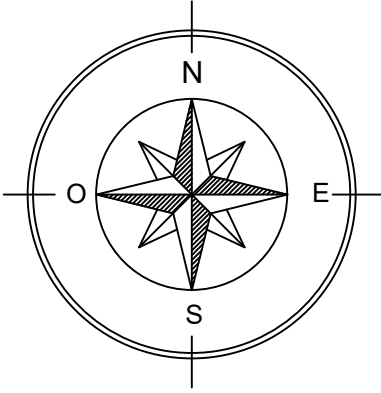


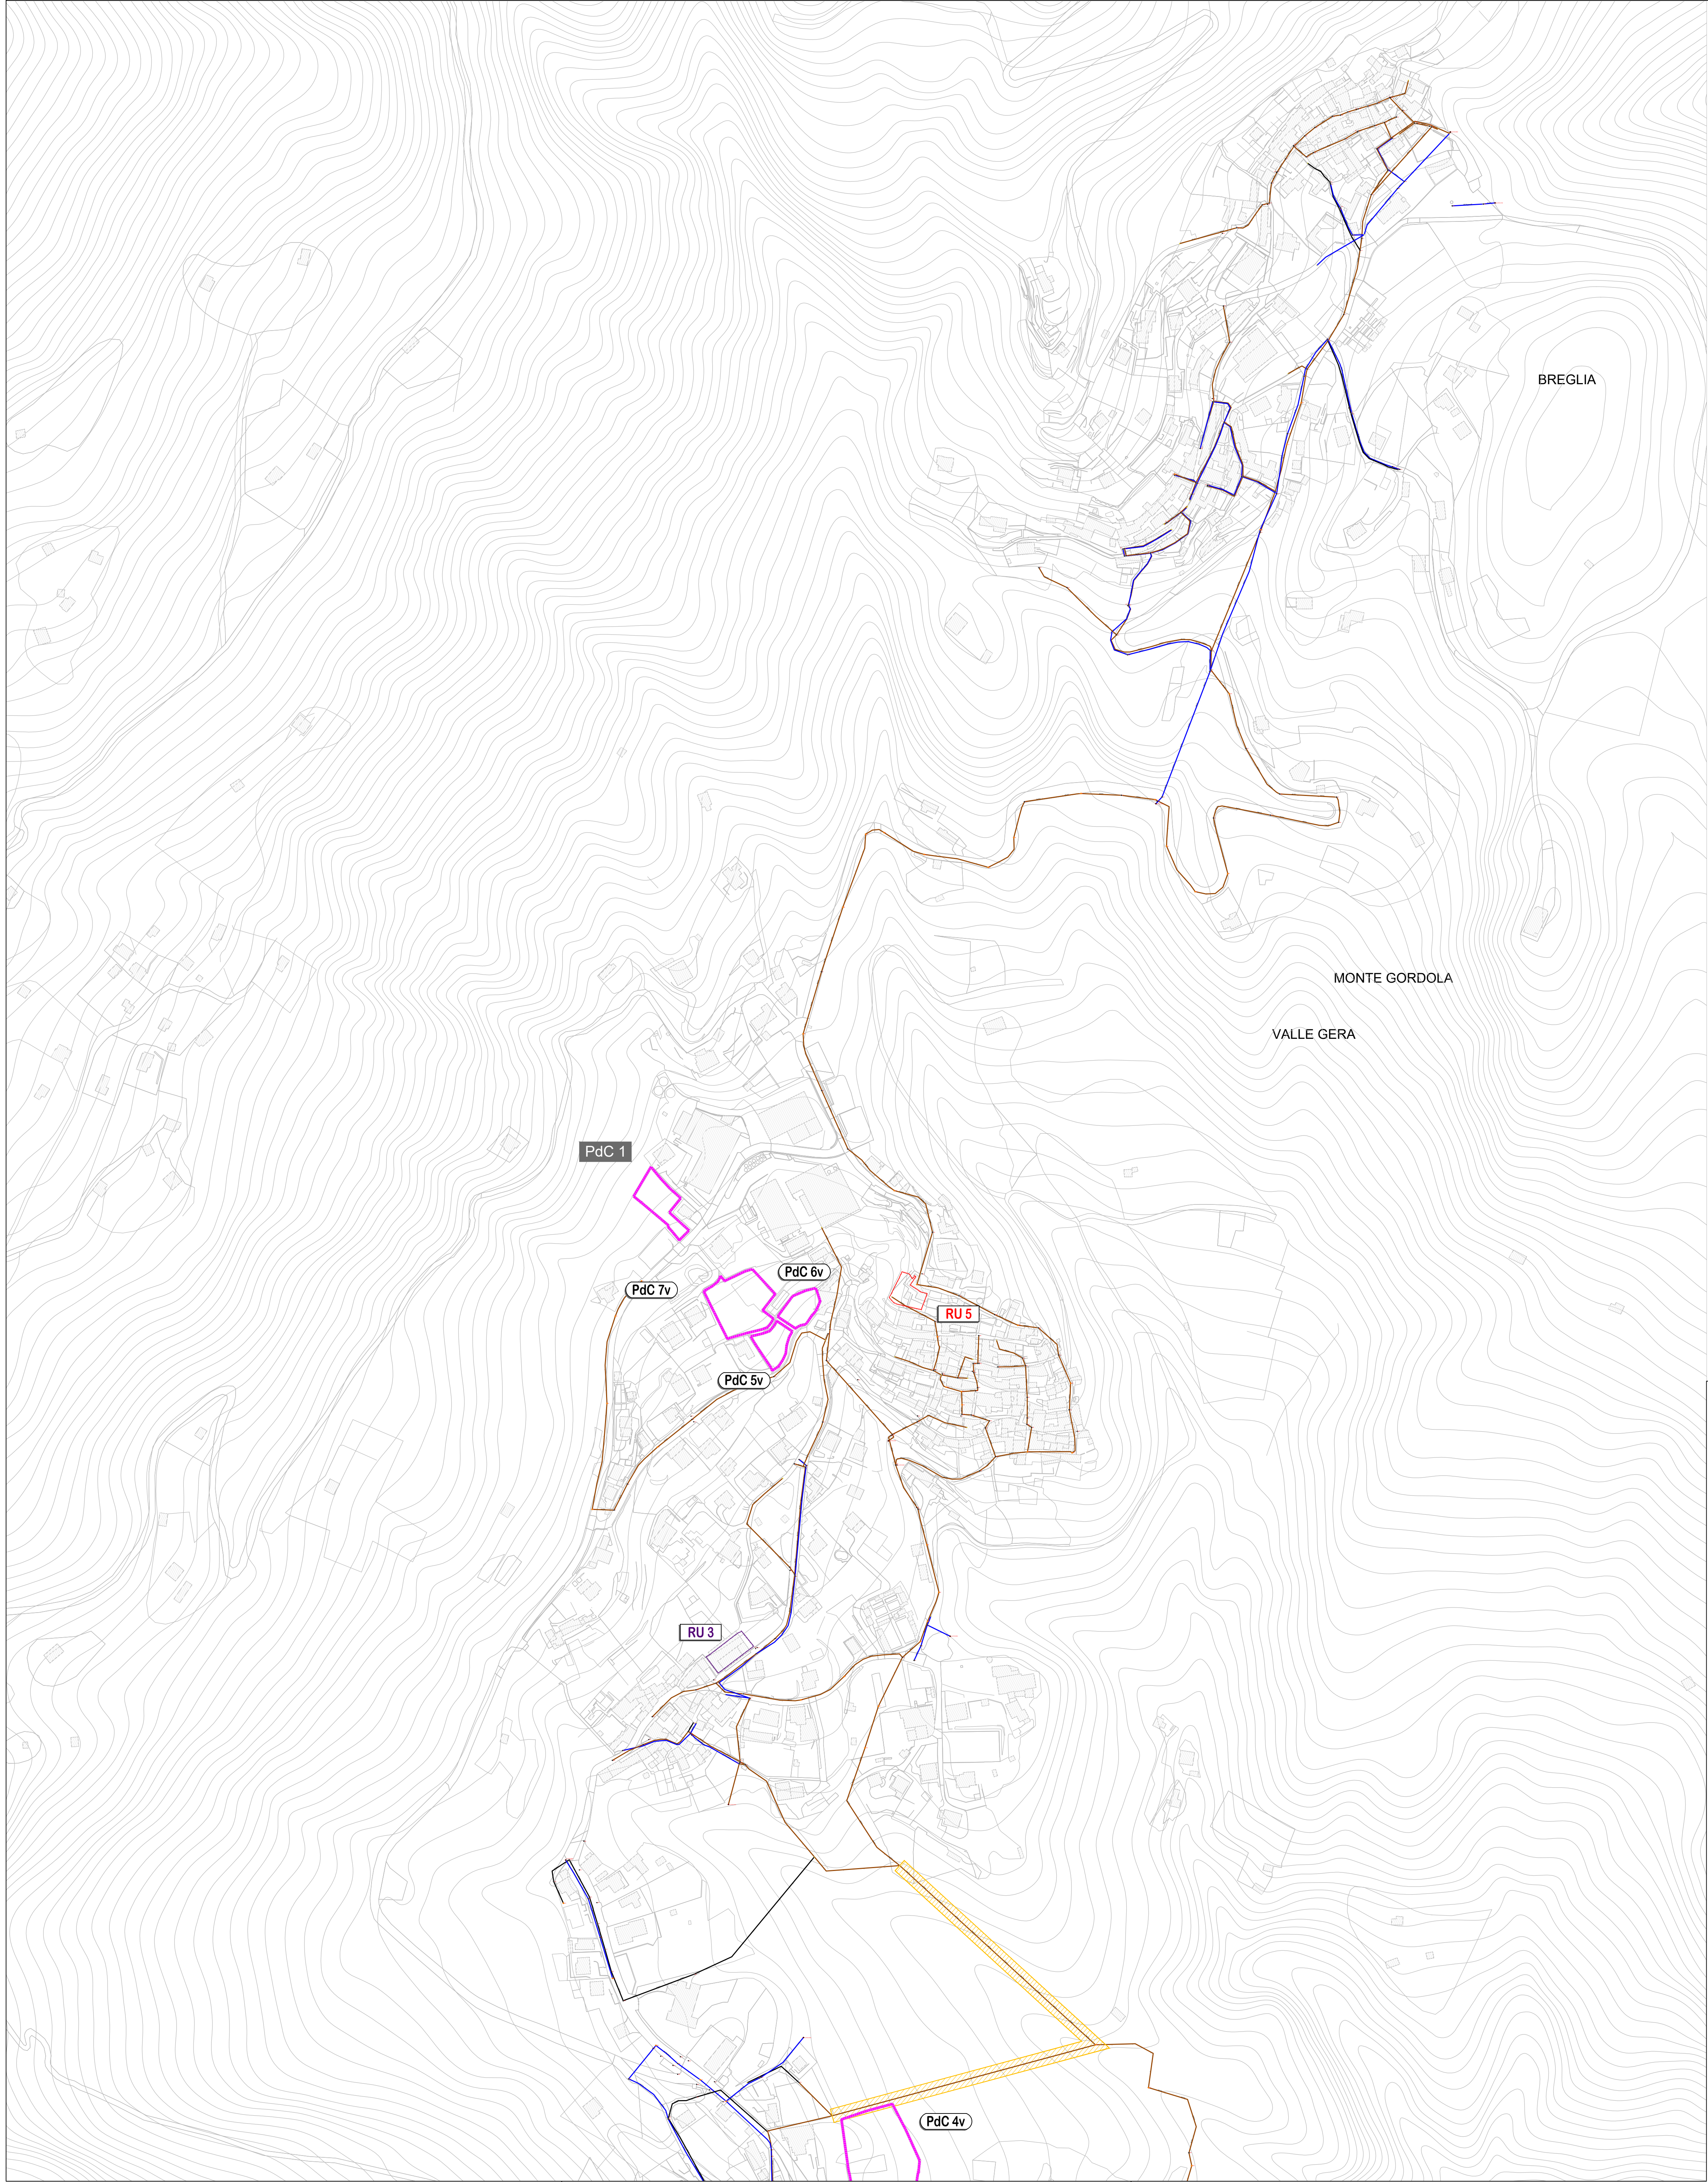

Ambiti appartenenti al Documento di Piano

- Comparto sottoposto a Piano di Lottizzazione
- Comparto sottoposto a Rigenerazione
- RU
- RU

Ambiti appartenenti al Piano delle Regole

- Comparto sottoposto a Permesso di Costruire Convenzionato
- PdC
- PdC 1

RETE SMALTIMENTO ACQUE - Informazioni da digitalizzazione provvisoria, rilievi e restituzioni in corso

- | | | | | |
|--|--------------------------------|--|-----------------|------------------------------------|
| | NON APERTO | | Ø300 CLS | DIAMETRO CONDOTTA E SCORRIMENTO |
| | CAMERETTA DI ISPEZIONE | | | RETE ACQUE MISTE |
| | CADITOIA | | | RETE ACQUE NERE |
| | FOSSA BIOLOGICA | | | RETE ACQUE BIANCHE |
| | INNESTO IN CONDOTTA - FITTIZIO | | | RETE ACQUE MISTE IN PRESSIONE |
| | SFIORATORE | | | RETE ACQUE NERA IN PRESSIONE |
| | EFFLUENTE | | | RETE ACQUE METEORICHE IN PRESSIONE |
| | PARTIZIONE | | | ACQUE SFIORATE |
| | SEPARATORE | | | INTERCONNESSIONE TRA RETI |
| | VASCA PRIMA PIOGGIA | | | COLLETTORE |
| | VASCA VOLANO | | | CORSO D'ACQUA O ROGGIA INTUBATA |
| | DISOLEATORE | | | INNESTO |
| | POZZO PERDENTE | | Ø50 CLS | CONDOTTA CIRCOLARE |
| | STAZIONE DI SOLLEVAMENTO | | Ø120x90 CLS | CONDOTTA POLICENTRICA |
| | DEPURATORE | | SC120x110 C.A. | CONDOTTA SCATOLARE |
| | DISSABBIATORE | | OVO 100x150 CLS | CONDOTTA OVOIDALE |
| | TOMBINATURA | | | ZONE DI DIFFICILE RILEVAZIONE |



PIANO DI GOVERNO DEL TERRITORIO
DOCUMENTO UNICO
art.10 bis L.R. 12/2005

P.U.G.S.S.
PIANO URBANO GENERALE SERVIZI NEL SOTTOSUOLO
in senso della L.R. n°28 del 12.12.2003 - Oneri guidati D.G.R. n° 2005 del 15.04.2014

tavola

PUGSS

2b

scala 1:2.000

STATO DI FATTO

Smaltimento acque

NUOVO DOCUMENTO UNICO
IN ADEGUAMENTO ALLA L.R. 31/2014
adozione delibera C. C. n° del 2025
approvazione delibera C. C. n° del 2025

il tecnico

dott. Arch. Marielena SgROI

Il Sindaco

Resp. Area Tecnica
Ing. Celestino Pedrazzini

Istruttore Tecnico

Geom. Fabio Sala

Tutta la documentazione: parti scritte, fotografica, planimetria e relativa cartografia utilizzate sono coperte da copyright da parte degli autori estensori del progetto.
E sono obbligate anche per chi le utilizza senza permesso scritto dalla Plesio Studio SgROI.

Dott. Arch. Marielena SgROI - Lambrugo (CO) - via C. Battisti, 19 - tel 031/359232 - fax 031/3592139 - Mail: elena@studiosgroi.it