



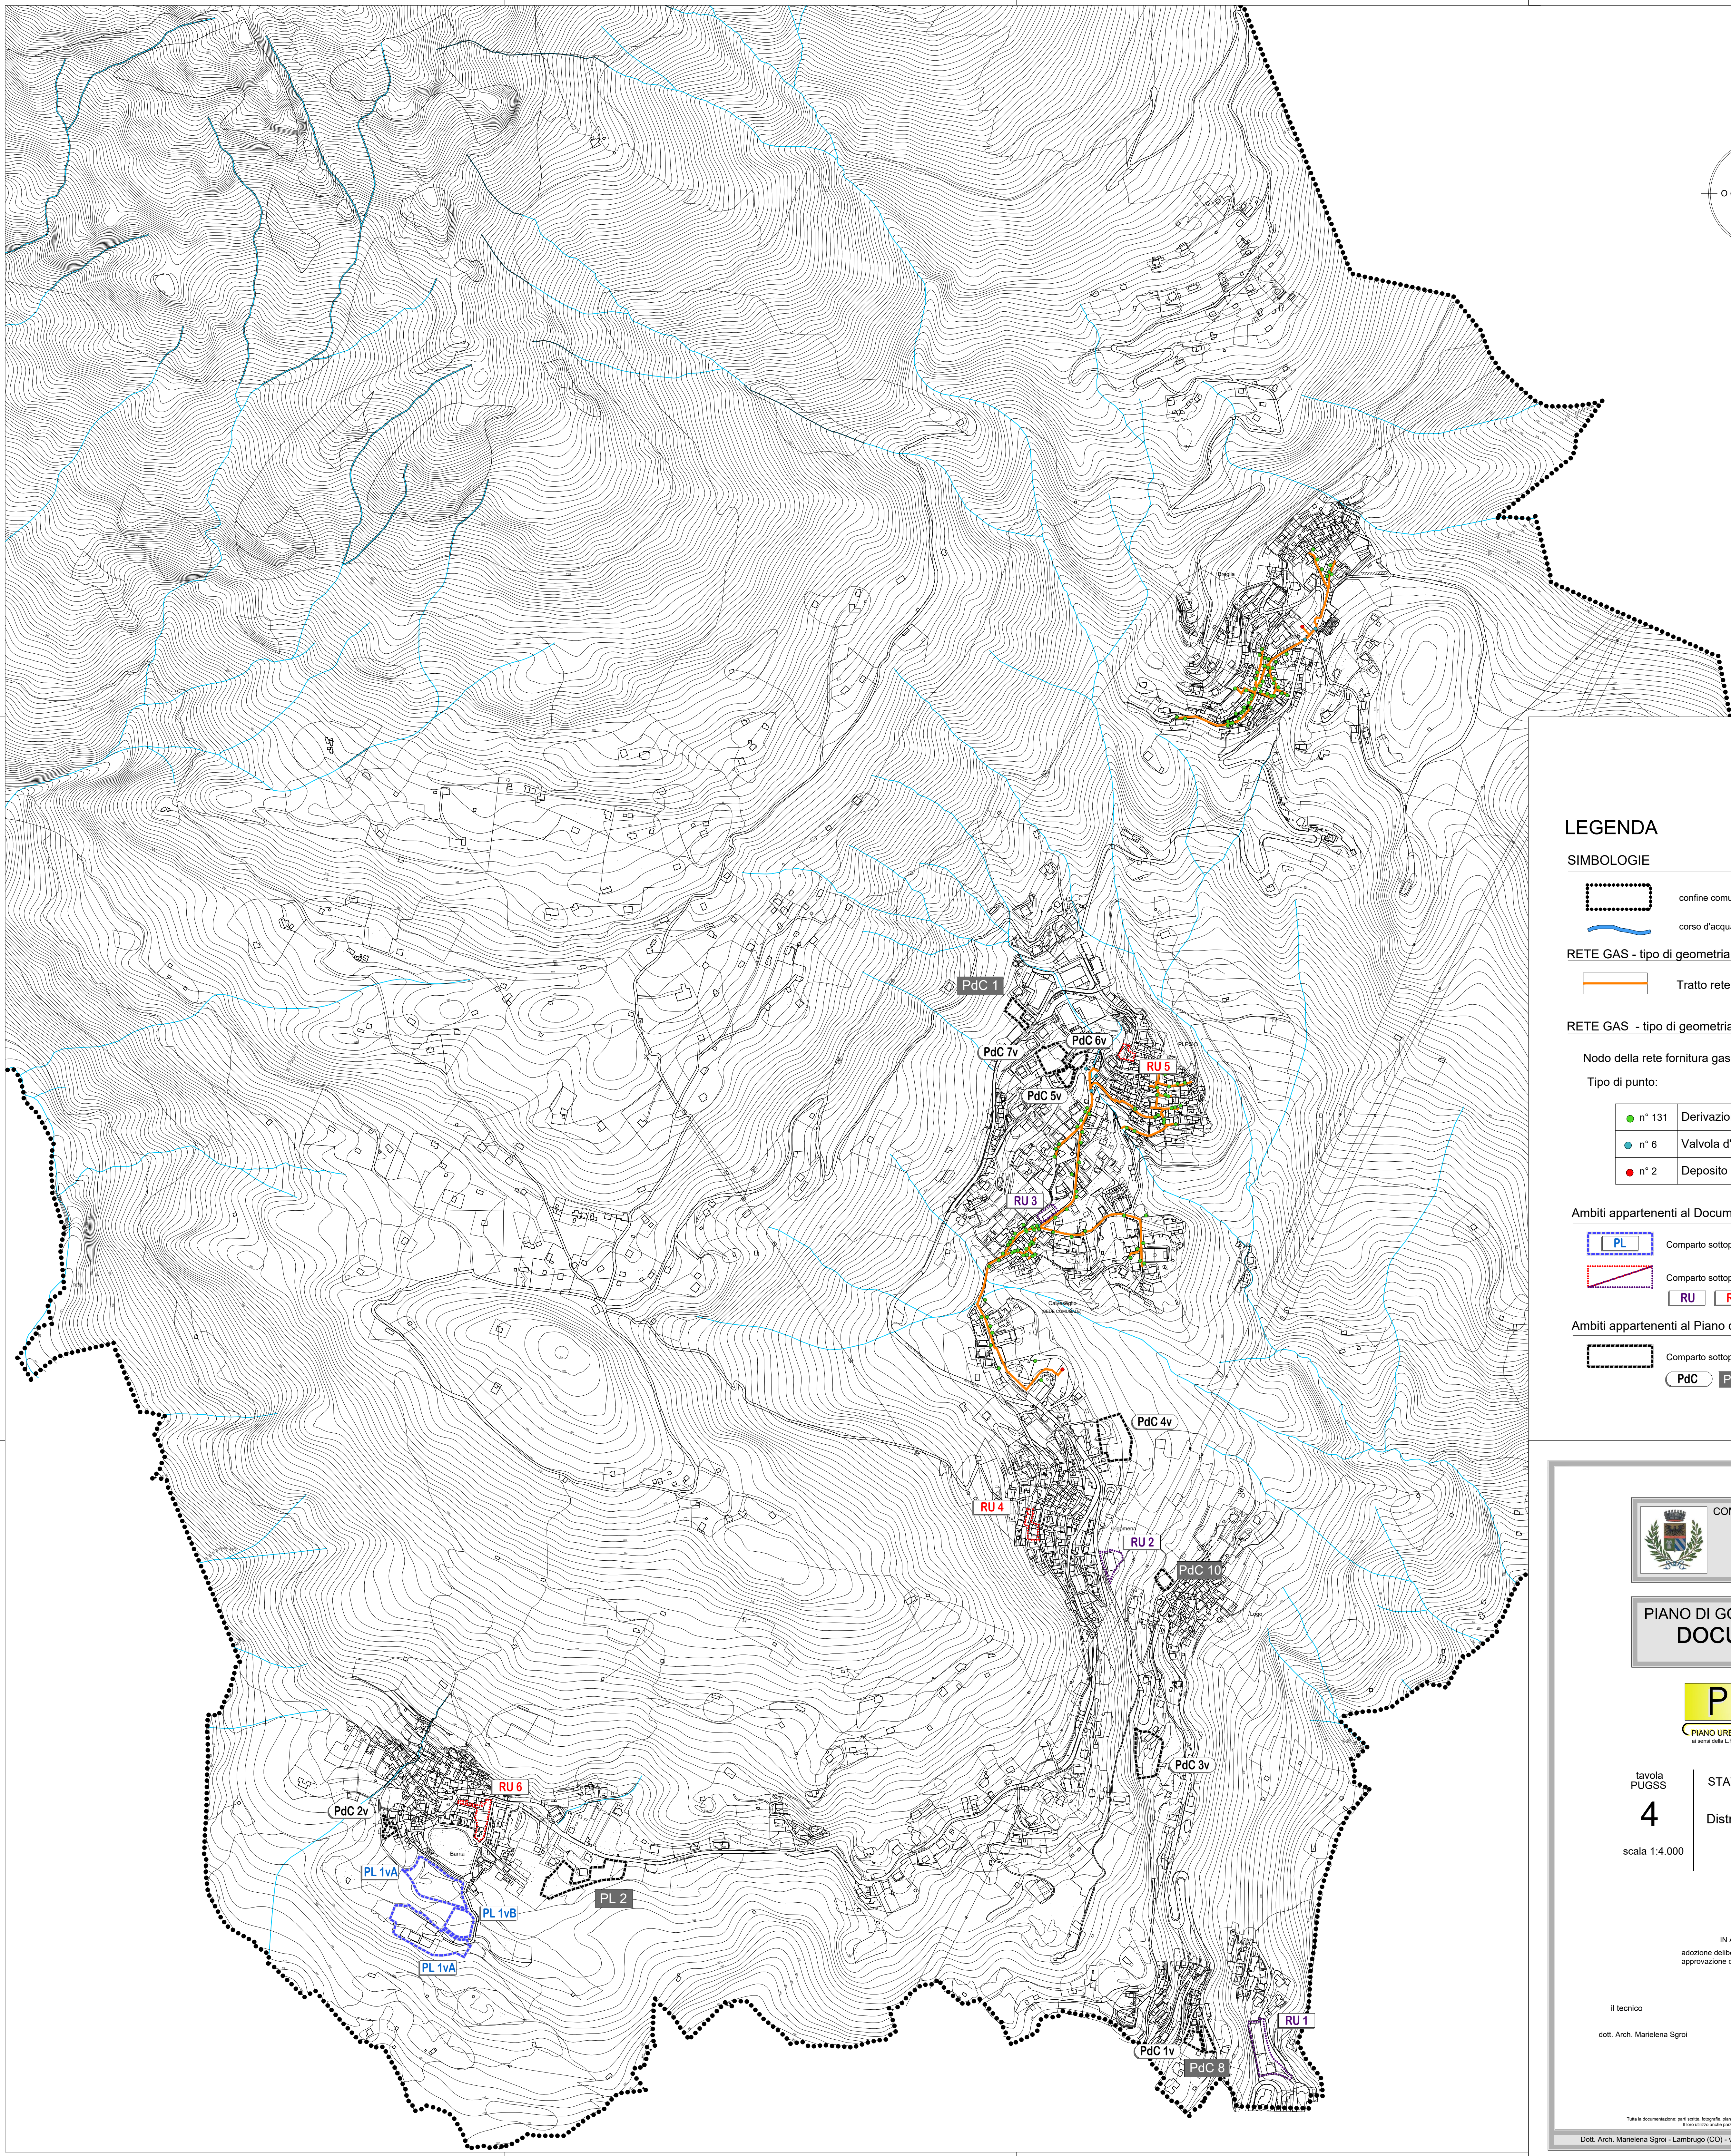

SIMBOLOGIE

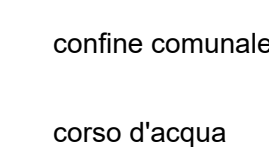

RETE GAS - tipo di geometria: LINEARE - 070401




RETE GAS - tipo di geometria: PUNTUALE - 070402

Nodo della rete fornitura gas

Tipo di punto:


● n° 131	Derivazione d'utenza gas
● n° 6	Valvola d'intercettazione gas
● n° 2	Deposito gas esistente

Ambiti appartenenti al Documento di Piano

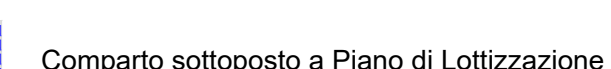

R

Ambiti appartenenti al Piano delle Regole

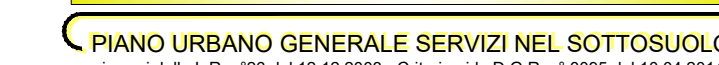

STATO DI FATTO

Distribuzione gas

scala 1:4.000

IN ADEGUAMENTO ALLA L.R. 31/2014			
adozione delibera	C. C. n°	del	2025
approvazione delibera	C. C. n°	del	2025

Istruttore Tecnico

Geom. Fabio Sala

Tutta la documentazione: parti scritte, fotografia, planimetrie e relative simbologie utilizzate sono coperte da copyright da parte degli autori estensori del progetto.

Dott. Arch. Marielena Sgroi - Lambrugo (CO) - via C. Battisti, 19 - tel 031/3590232 - fax 031/3592139 - Mail: elena@studiosgroi.it