


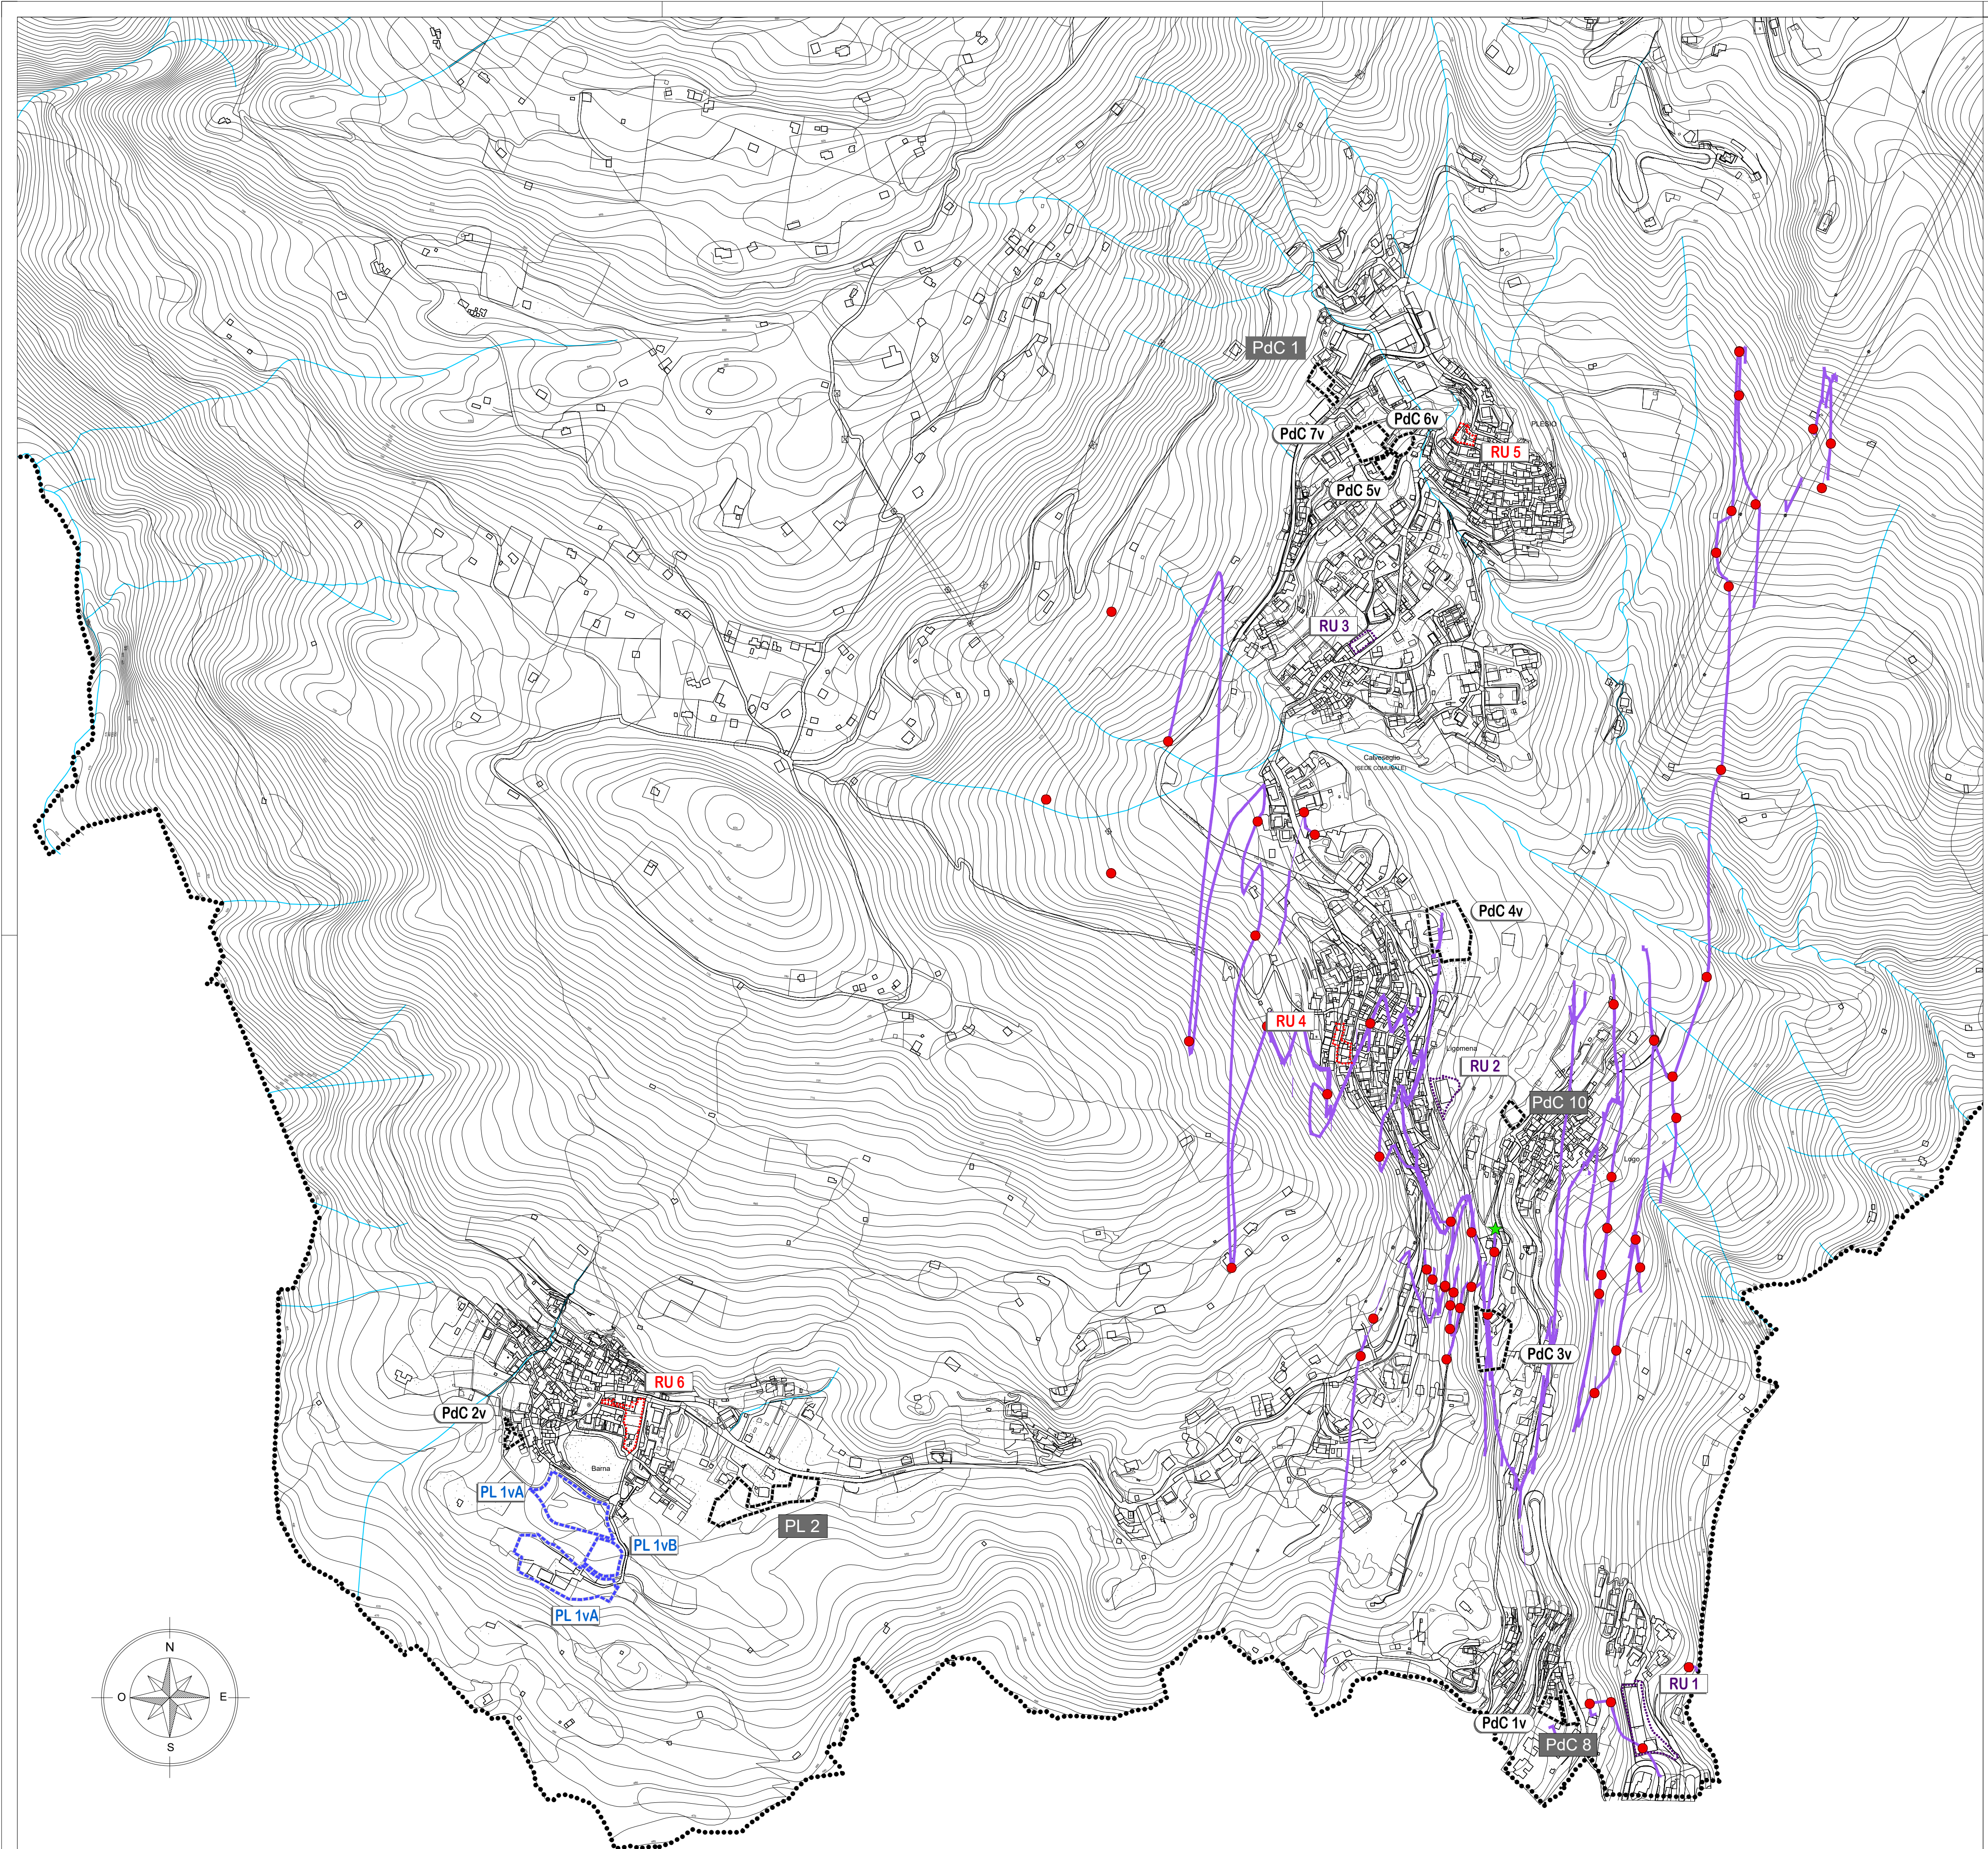

LEGENDA

SIMBOLOGIE

- confine comunale
- corso d'acqua

TELECOMUNICAZIONI - tipo di geometria: LINEARE - 070701

- Tratto rete fornitura telecomunicazioni

TELECOMUNICAZIONI - tipo di geometria: PUNTUALE - 070702

Nodo della rete fornitura telecomunicazioni

Tipo di punto:

n° 62	Pozzetto cameretta
n° 01	Centrale telefonica

Ambiti appartenenti al Documento di Piano

- PL Comparto sottoposto a Piano di Lottizzazione
- RU Comparto sottoposto a Rigenerazione

Ambiti appartenenti al Piano delle Regole

- Comparto sottoposto a Permesso di Costruire Convenzionato

PdC PdC 1



COMUNE DI
PLESIO
PROVINCIA DI COMO



PIANO DI GOVERNO DEL TERRITORIO
DOCUMENTO UNICO
art.10 bis L.R. 12/2005

P.U.G.S.S.

PIANO URBANO GENERALE SERVIZI NEL SOTTOSUOLO
ai sensi della L.R. n°26 del 12.12.2003 - Criteri guida D.G.R. n°3095 del 10.04.2014

tavola
PUGSS

5

scala 1:4.000

STATO DI FATTO

Telecomunicazioni

NUOVO DOCUMENTO UNICO
IN ADEGUAMENTO ALLA L.R. 31/2014
adozione delibera C. C. n° del 2025
approvazione delibera C. C. n° del 2025

Il tecnico

dott. Arch. Marielena Sgroi

Il Sindaco

Resp. Area Tecnica

Ing. Celestino Pedrazzini

Istruttore Tecnico

Geom. Fabio Sala

Tutta la documentazione: piani urbanistici, fotografie, planimetrie e relative simbologie utilizzate sono coperte da copyright da parte degli autori esteriori del progetto.

Dott. Arch. Marielena Sgroi - Lambrugo (CO) - via C. Battisti, 19 - tel 031/3590232 - fax 031/3592130 - Mail: elena@studiosgroi.it