



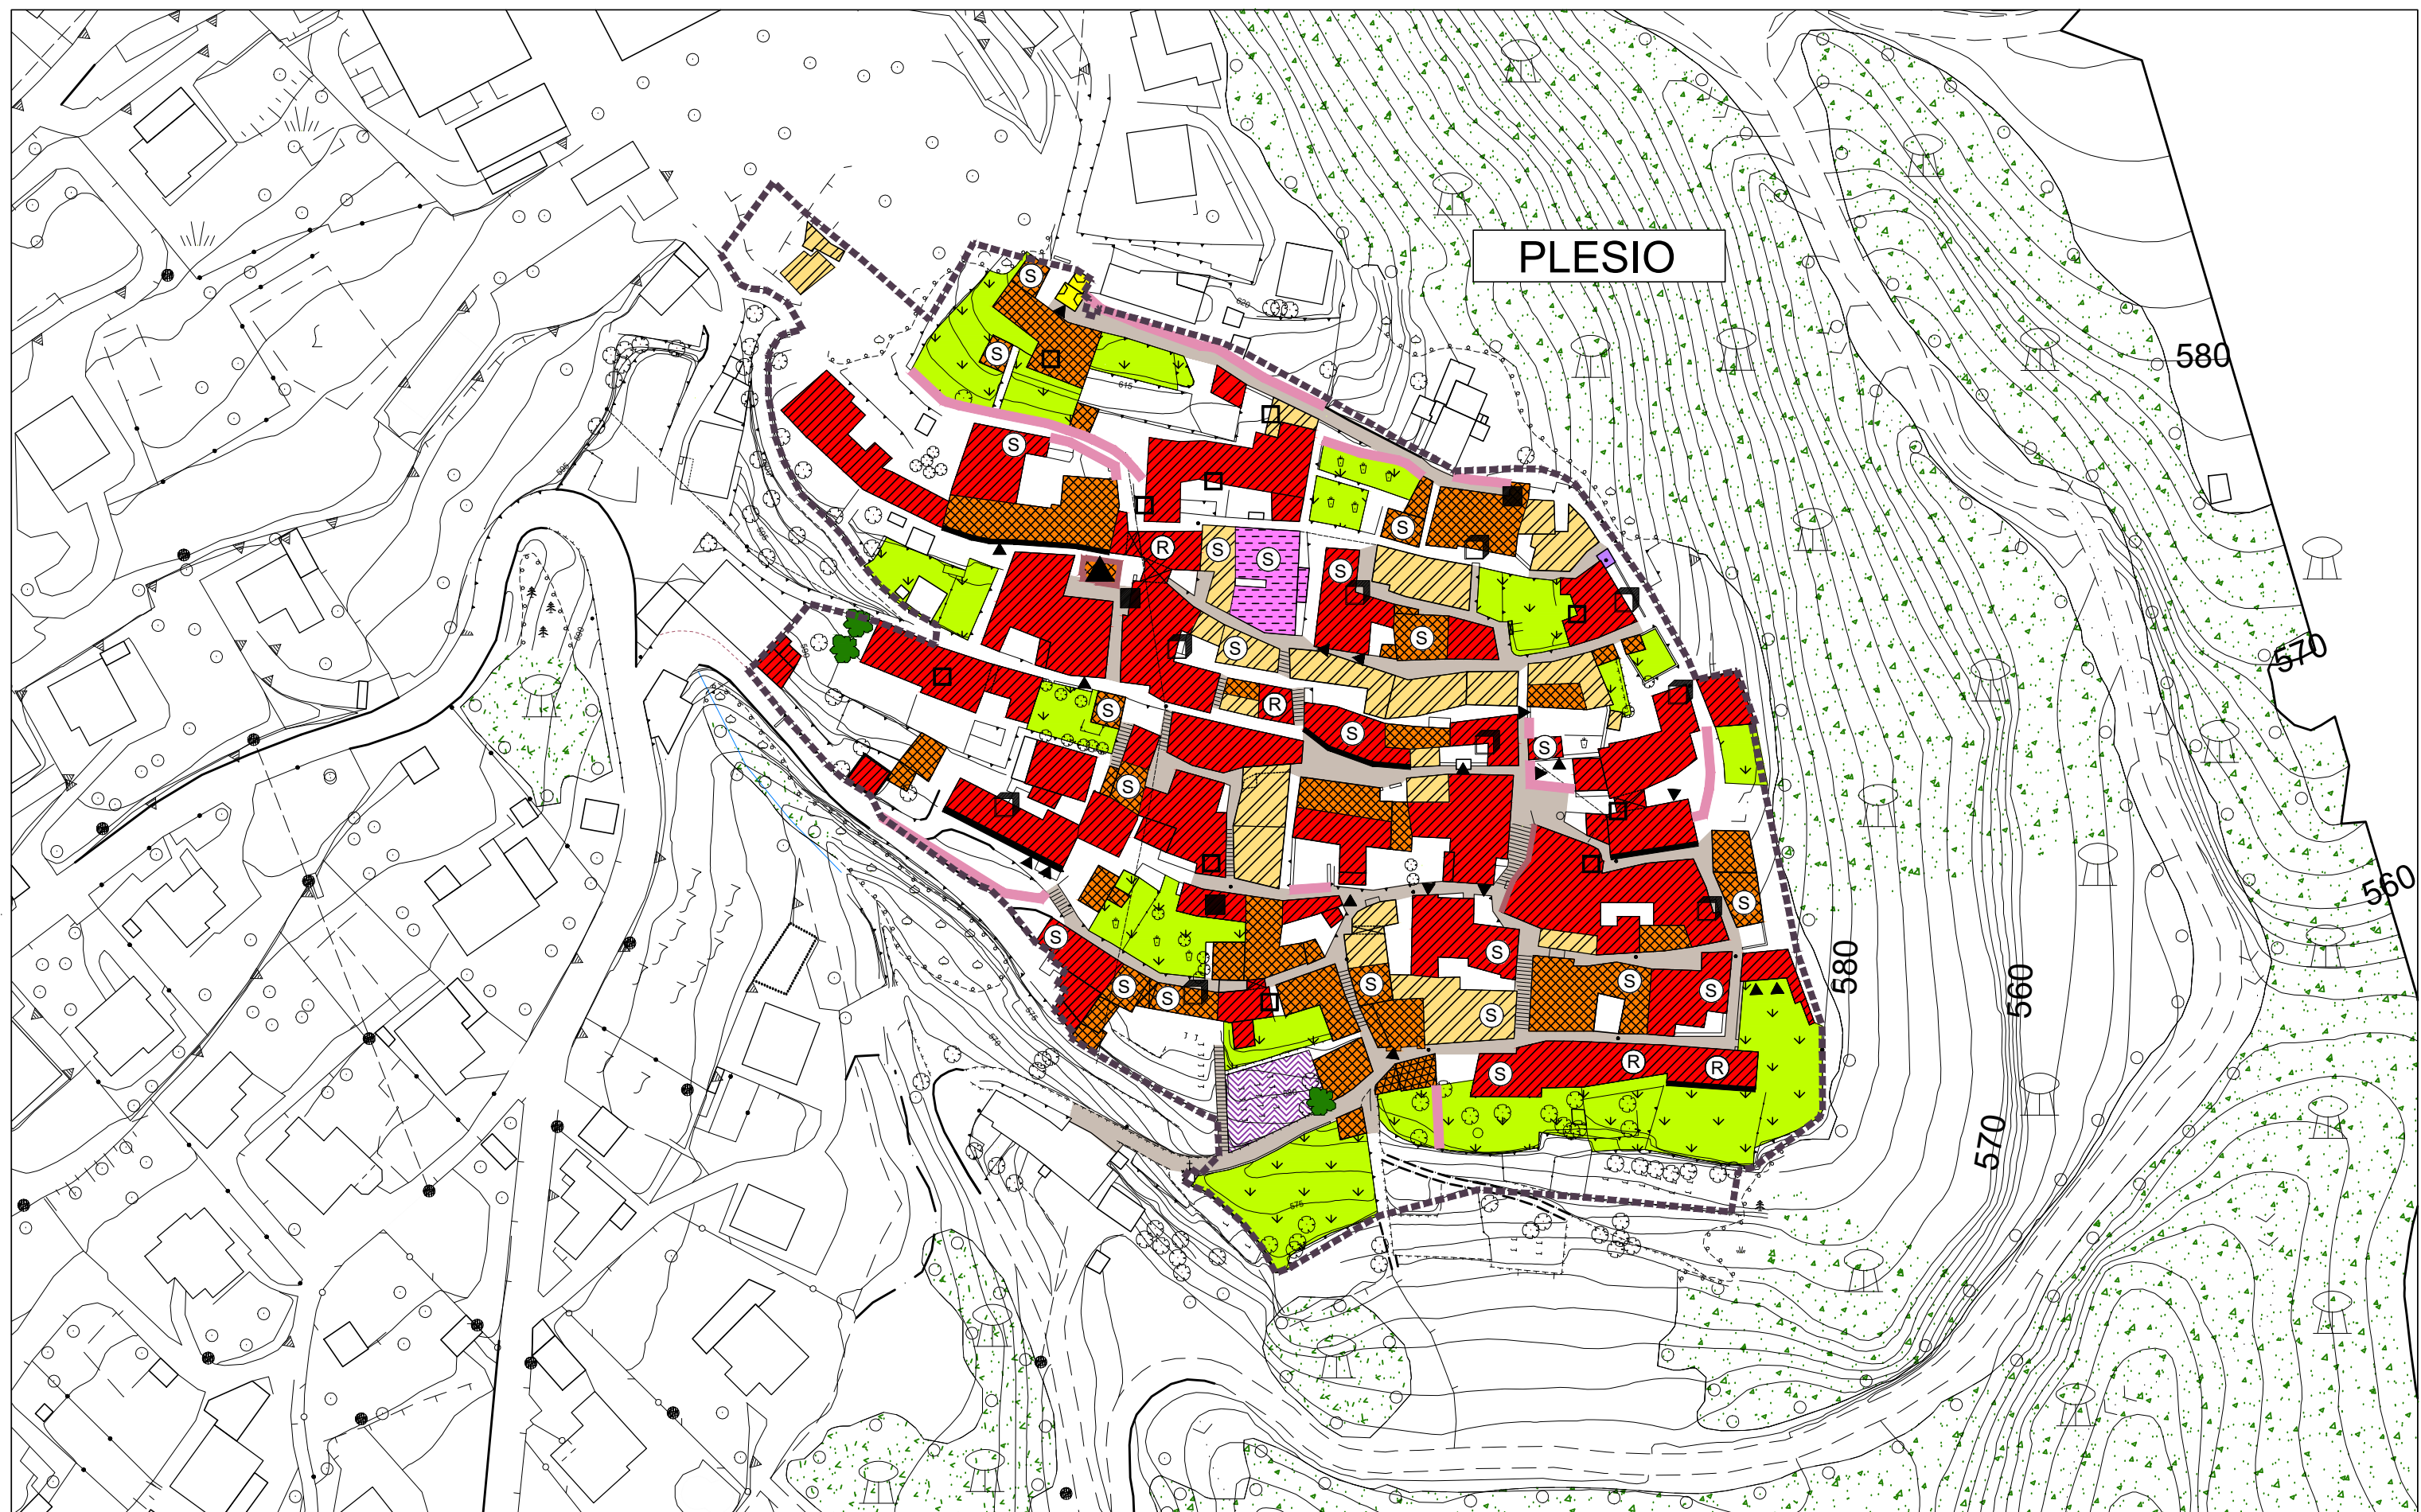


PLESIO

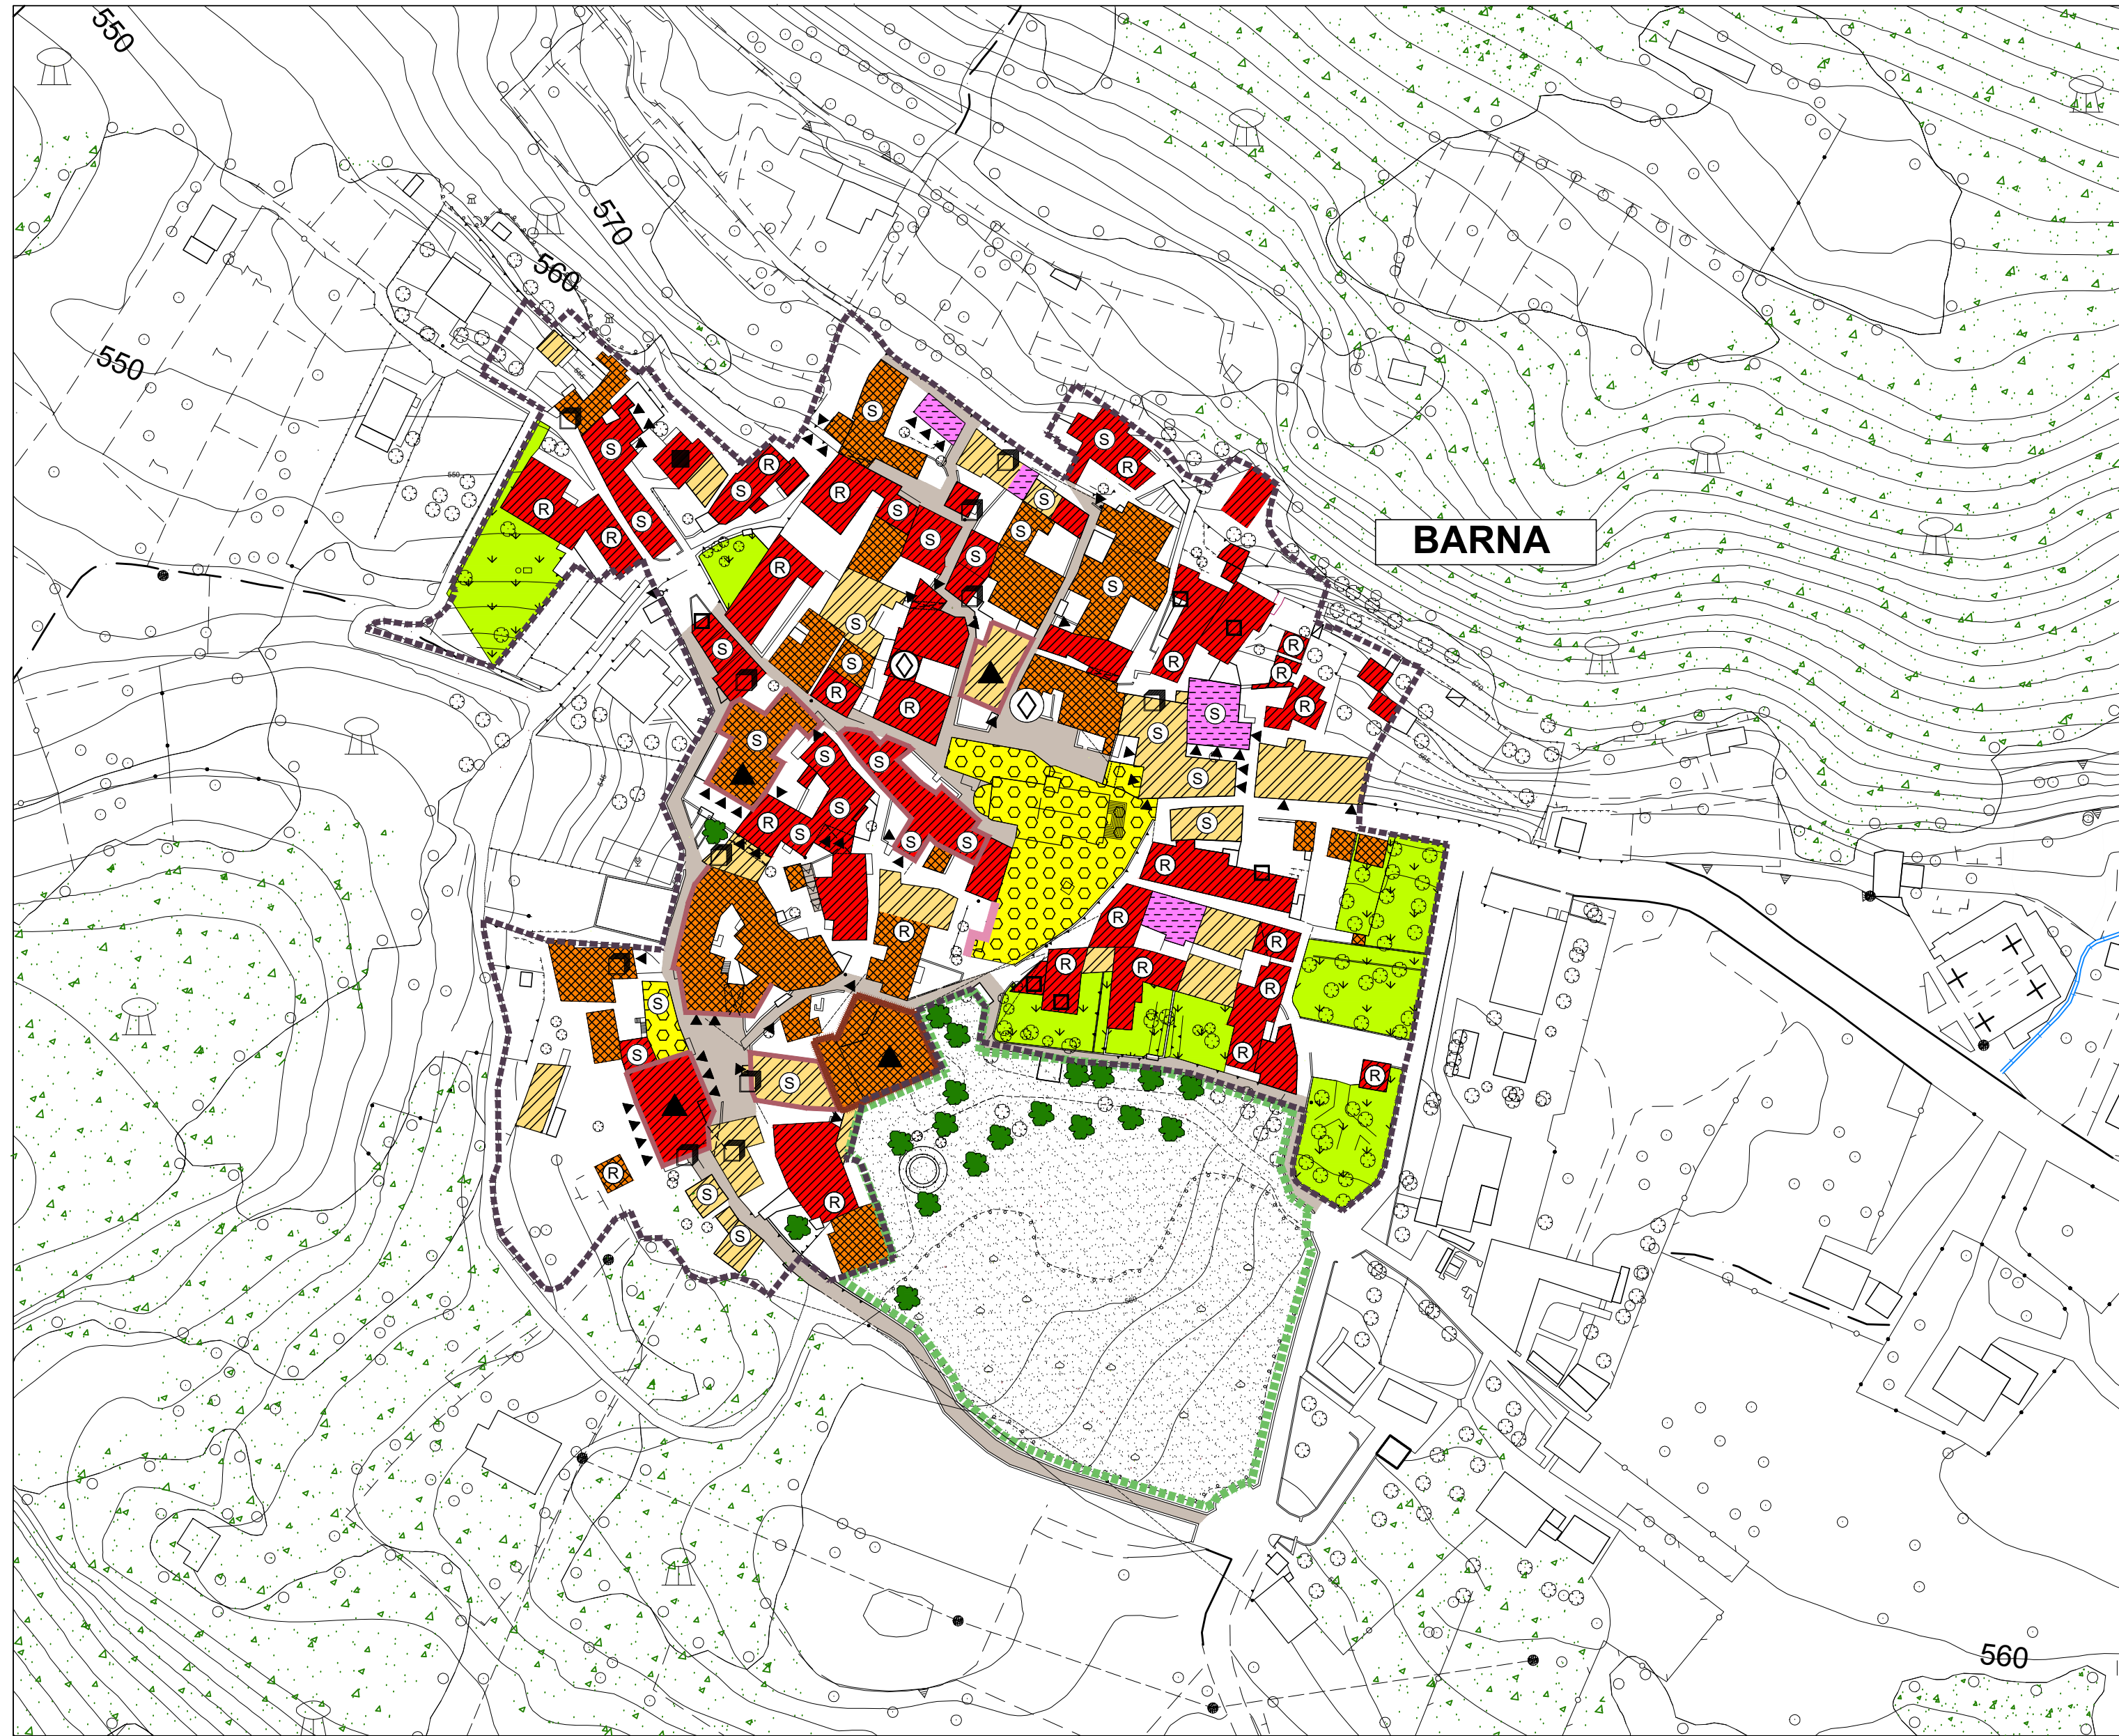

BARNA

LEGENDA condizione dell'edificazione conservazione e manutenzione degli edifici

	buono		pessima
	discreto		superfazione
	mediocre		lavori in corso
	elementi architettonico - ambientali significativi		
	edifici di valore storico - architettonico		muro in sassi
	cortine edilizie significative		ville storiche
	ambito villa con parco storico		
	edifici d'impatto storico		
	elementi di valore artistico o architettonico da conservare		percorso pedonale storico
	edicole cappelle		
	edifici di epoca contemporanea in contrasto architettonico con i caratteri del centro storico		
	edifici di impianto originario con alterazioni morfologiche delle finiture		
	elementi in contrasto architettonico con i caratteri del centro storico		
	edifici in sassi		edifici di recente ristrutturazione o costruzione
	edifici ed attrezzature di uso pubblico		pavimentazione acciottolato
	orti e giardini		viti
	giardini di pregio ambientale		elementi arborei di valore ambientale
	porticati e androni di accesso ai cortili		

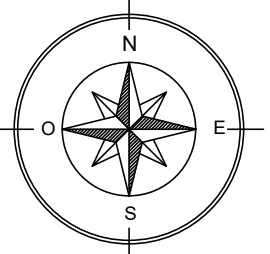

PIANO DI GOVERNO DEL TERRITORIO

DOCUMENTO UNICO
art.10 bis L.R 12/2005

tavola

6.2a

scala 1:1.000

ANALISI TERRITORIALE
CENTRI STORICI
• Condizioni dell'edificazione

PLESIO - BARNA

NUOVO DOCUMENTO UNICO
IN ADEGUAMENTO ALLA L.R. 31/2014
adozione delibera C. C. n° del 2025
approvazione delibera C. C. n° del 2025

Il tecnico
dott. Arch. Marielena Sgroi
Il Sindaco
Resp. Area Tecnica
Ing. Celestino Pedrazzini
Istruttore Tecnico
Geom. Fabio Sala

Tutta la documentazione (parti scritte, fotografie, planimetrie e relative cartografie) utilizzate sono coperte da copyright da parte degli autori esteriori del progetto.
Il loro utilizzo anche parziale è vietato fatta salva espressa autorizzazione scritta da richiedere agli autori.

Dott. Arch. Marielena Sgroi - Lambrugo (CO) - v. C. Battisti, 19 - tel 031/3590232 - fax 031/3592139 - Mail: elena@studiosgroi.it